



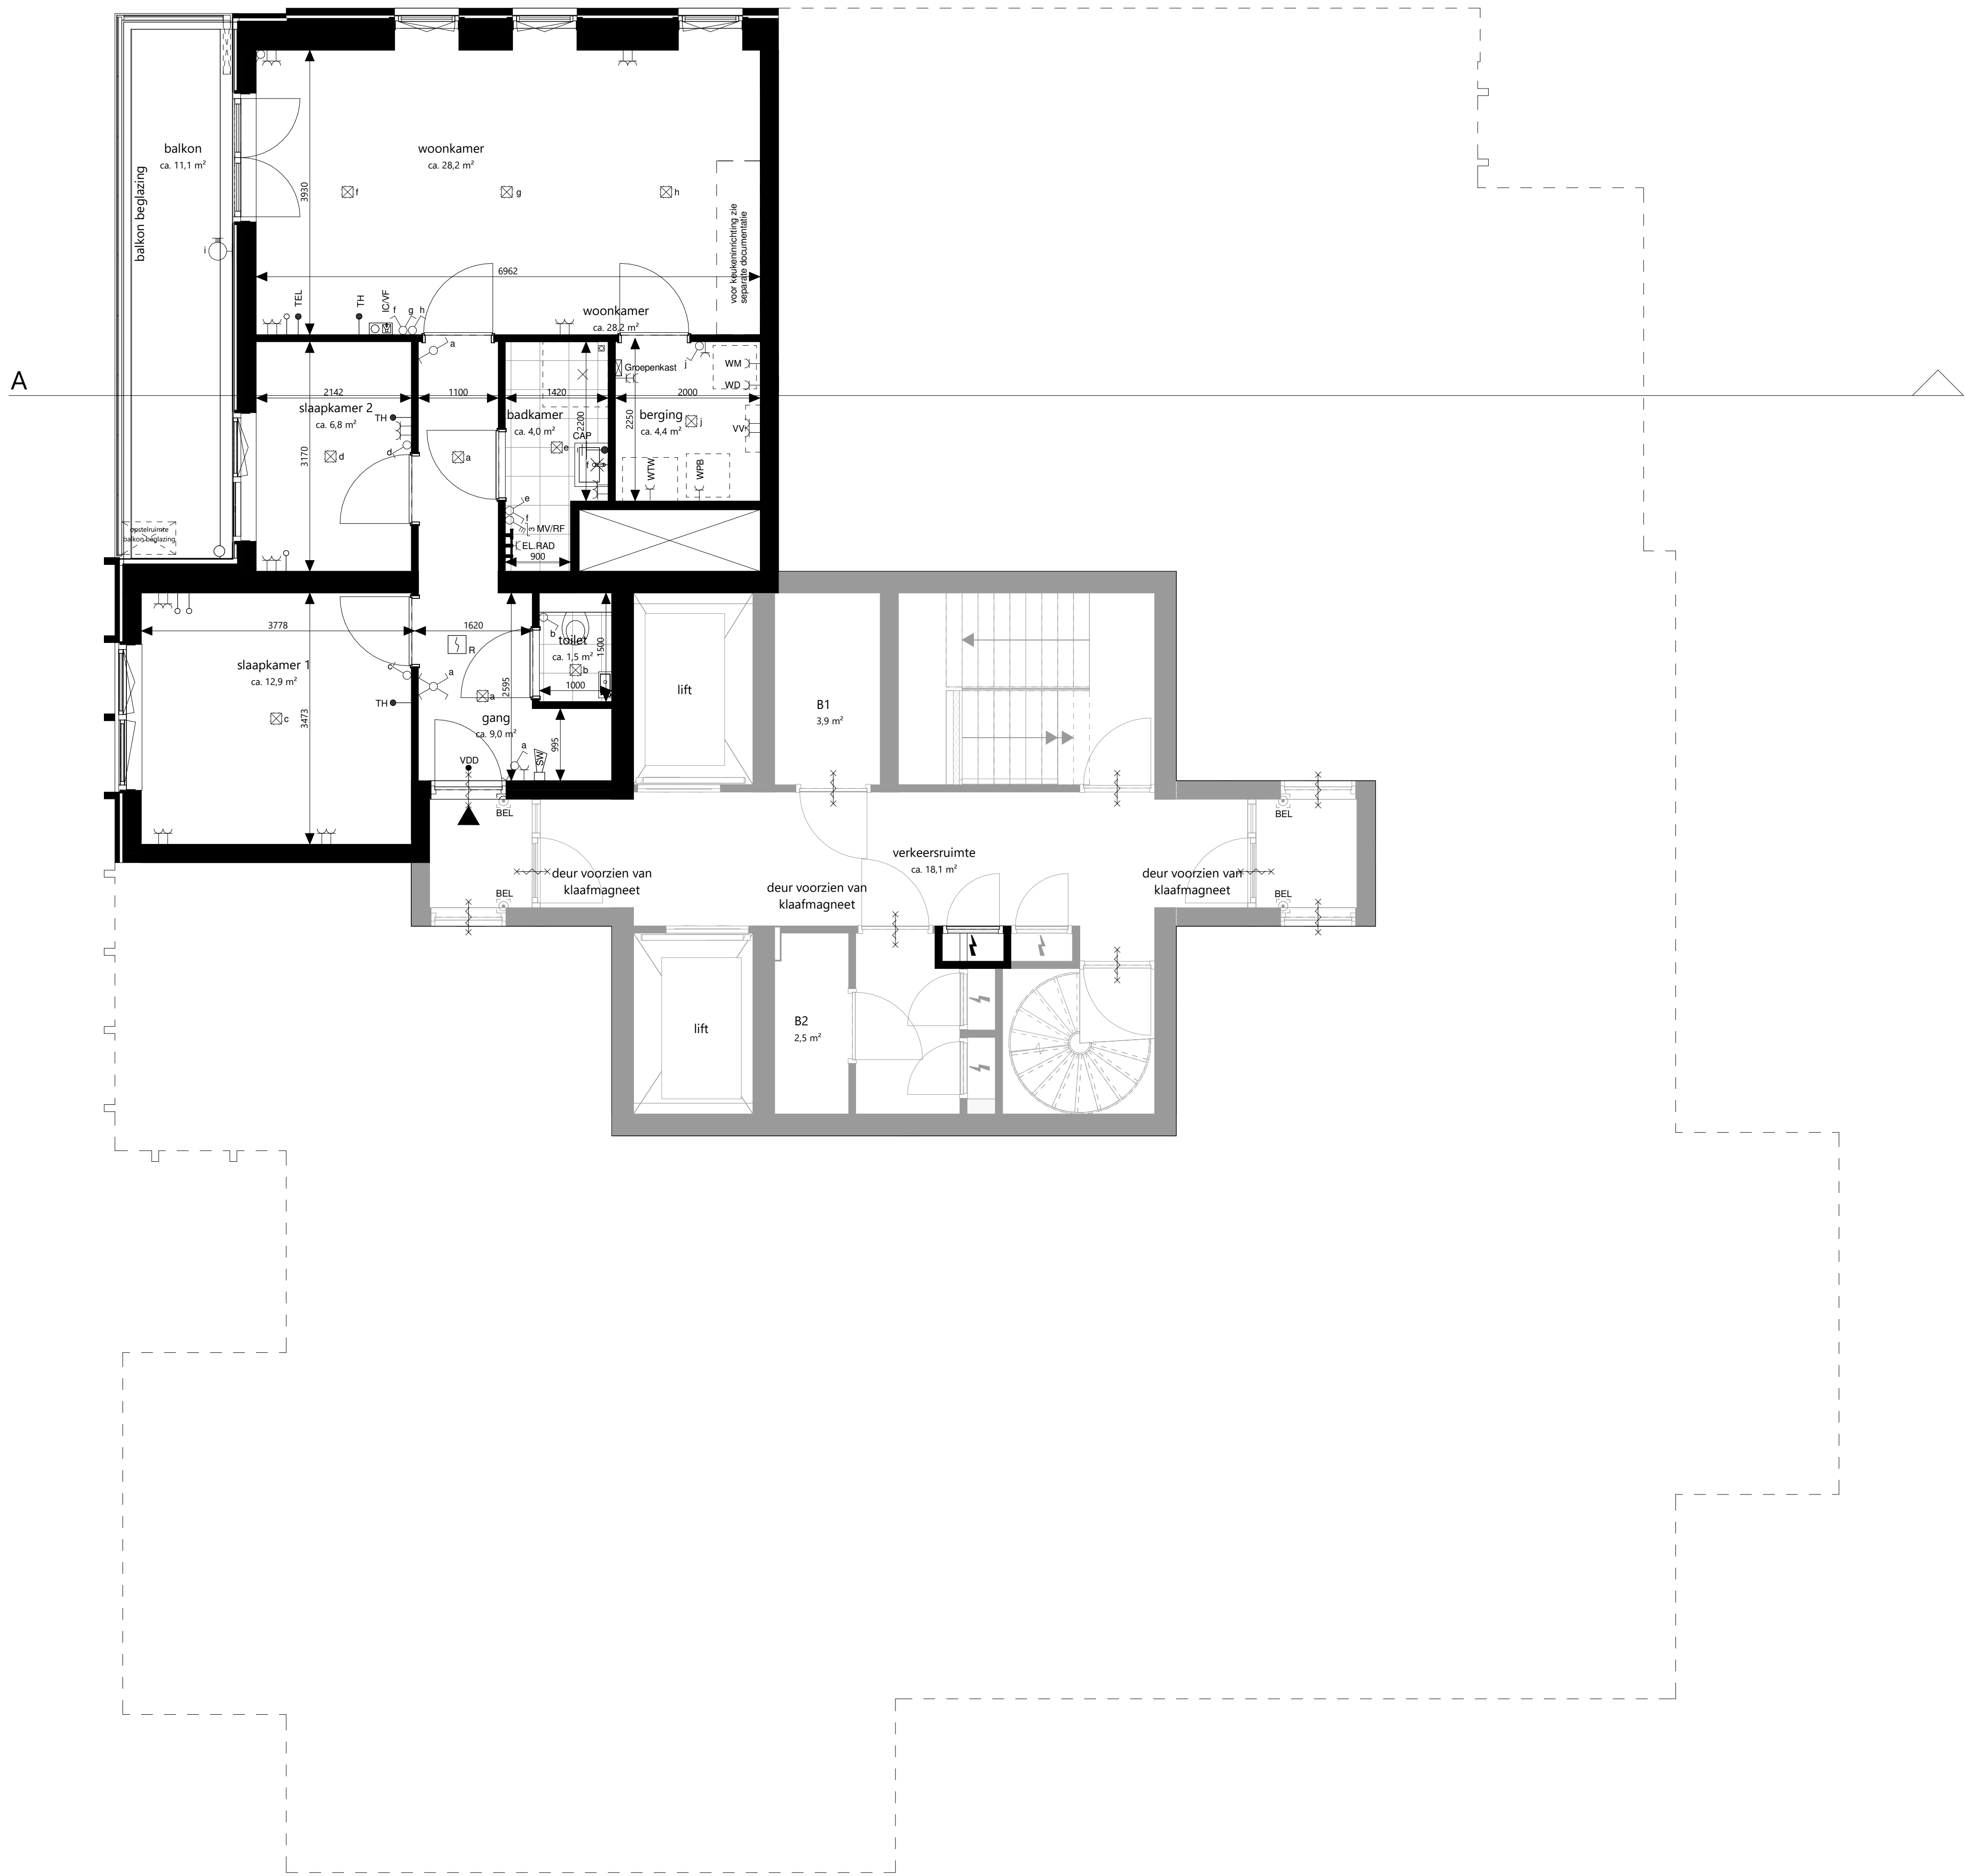

Plattegrond
1 : 50



doorsnede A
1 : 100

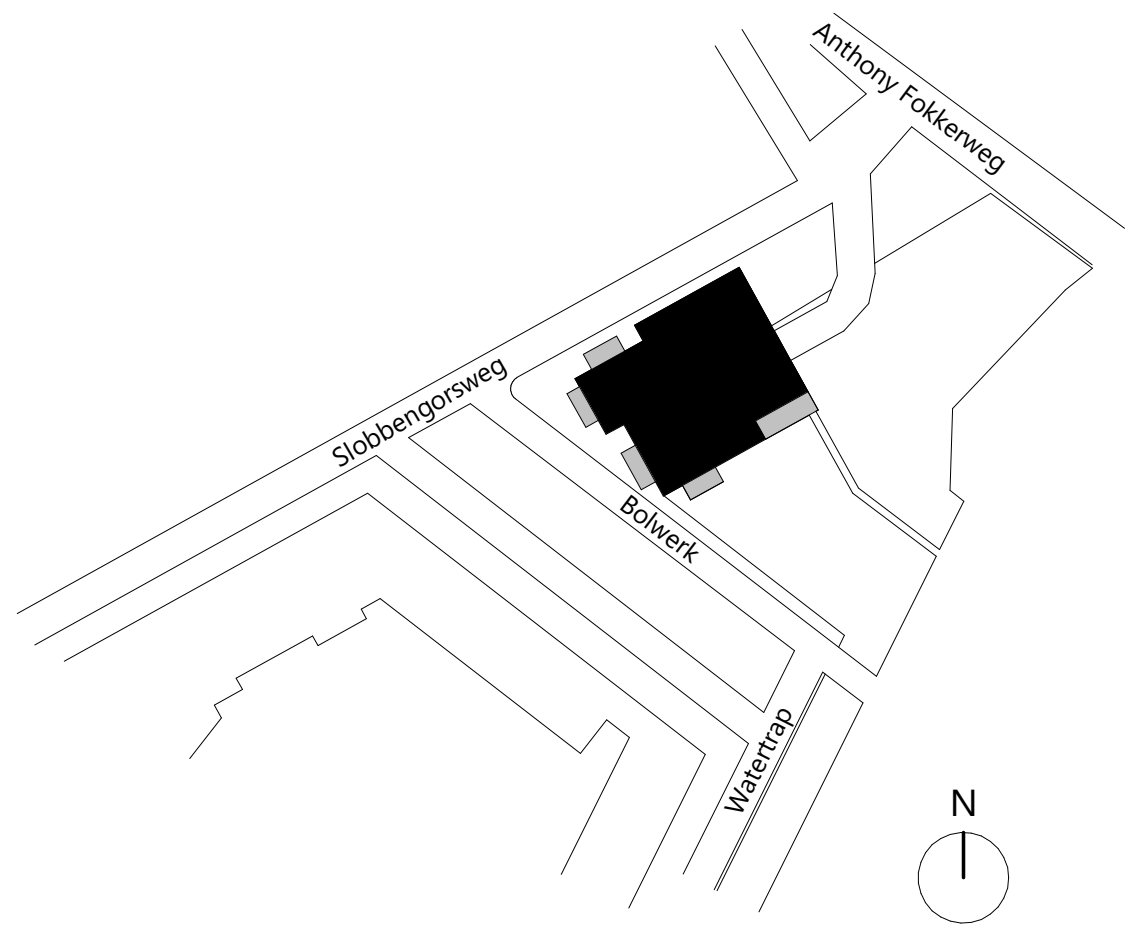

Situatie
1 : 1000



3D impressie vanaf noordzijde

Legenda Installaties			
	enkelpolige schakelaar		bedrade buisleiding
	serie schakelaar		onbedrade buisleiding
	wissel schakelaar		centraalaardpunt
	kruis schakelaar		beldrukker
	standen schakelaar		Slow-Whoop
	plafond lichtpunt		rookmelder
	wandlichtpunt		videofoon intercom
	enkele gearde wcd		wandverlichtingsarmatuur
	enkele gearde wcd waterdicht		meterkast
	dubbele gearde wcd		zelfsluitende deur

BEL	beldrukker	SW	slow-whoop
CAI	televisie (utp)	TEL	telefoon/data (utp)
CAP	centraal aardpunt	TH	thermostaat
CO2	co2 sensor	USB	usb aansluiting
ELRAD	elektrische radiator	VDD	vrijloop deurdranger
IC/VF	intercom/videofoon	VV	vloerverwarming verdeler
MV/RF	mech. ventilatie bediening	WD	wasdroger
RF	schakelaar	WM	wasmachine
R	rookmelder	WPB	warmtepompboiler
		WTW	wtw-unit

- Posities van de elektrische radiator, WTW toe- en afvoerventielen en andere installatietechnische onderdelen zijn indicatief weergegeven en worden na uitwerking van de werktekeningen vastgesteld.
- Er moet rekening worden gehouden met een onderhoudsruimte voor de WTW en warmtepomp van circa 60cm.
- Sanitair is indicatief weergegeven.
- Tegelvallen zijn indicatief weergegeven. Meer informatie kunt u vinden in de verkoopinformatie tegelwerk.
- Keukenzone is indicatief weergegeven.
- De op tekening aangegeven maten zijn circa maten. U dient er rekening mee te houden dat na het aanbrengen van wand- en vloerafwerkingen (tegels, stucwerk etc.) de netto bruikbare maten bij oplevering kunnen afwijken.



contracttekening
bnr. 3 - eerste verdieping

formaat: A0
schaal: 1:50 / 1:100
datum: 14-11-2023
tekeningnummer: 2.05 VT-03

Waarmarking
Deze contracttekening maakt onbreikbaar deel uit van de technische omschrijving
dd. 14-11-2023 en de gesloten koop- en aannemingsovereenkomst voor het bij het 'contract'
genoemde bouwnummer in het project Merwehoofd fase 9 te Papendrecht.