




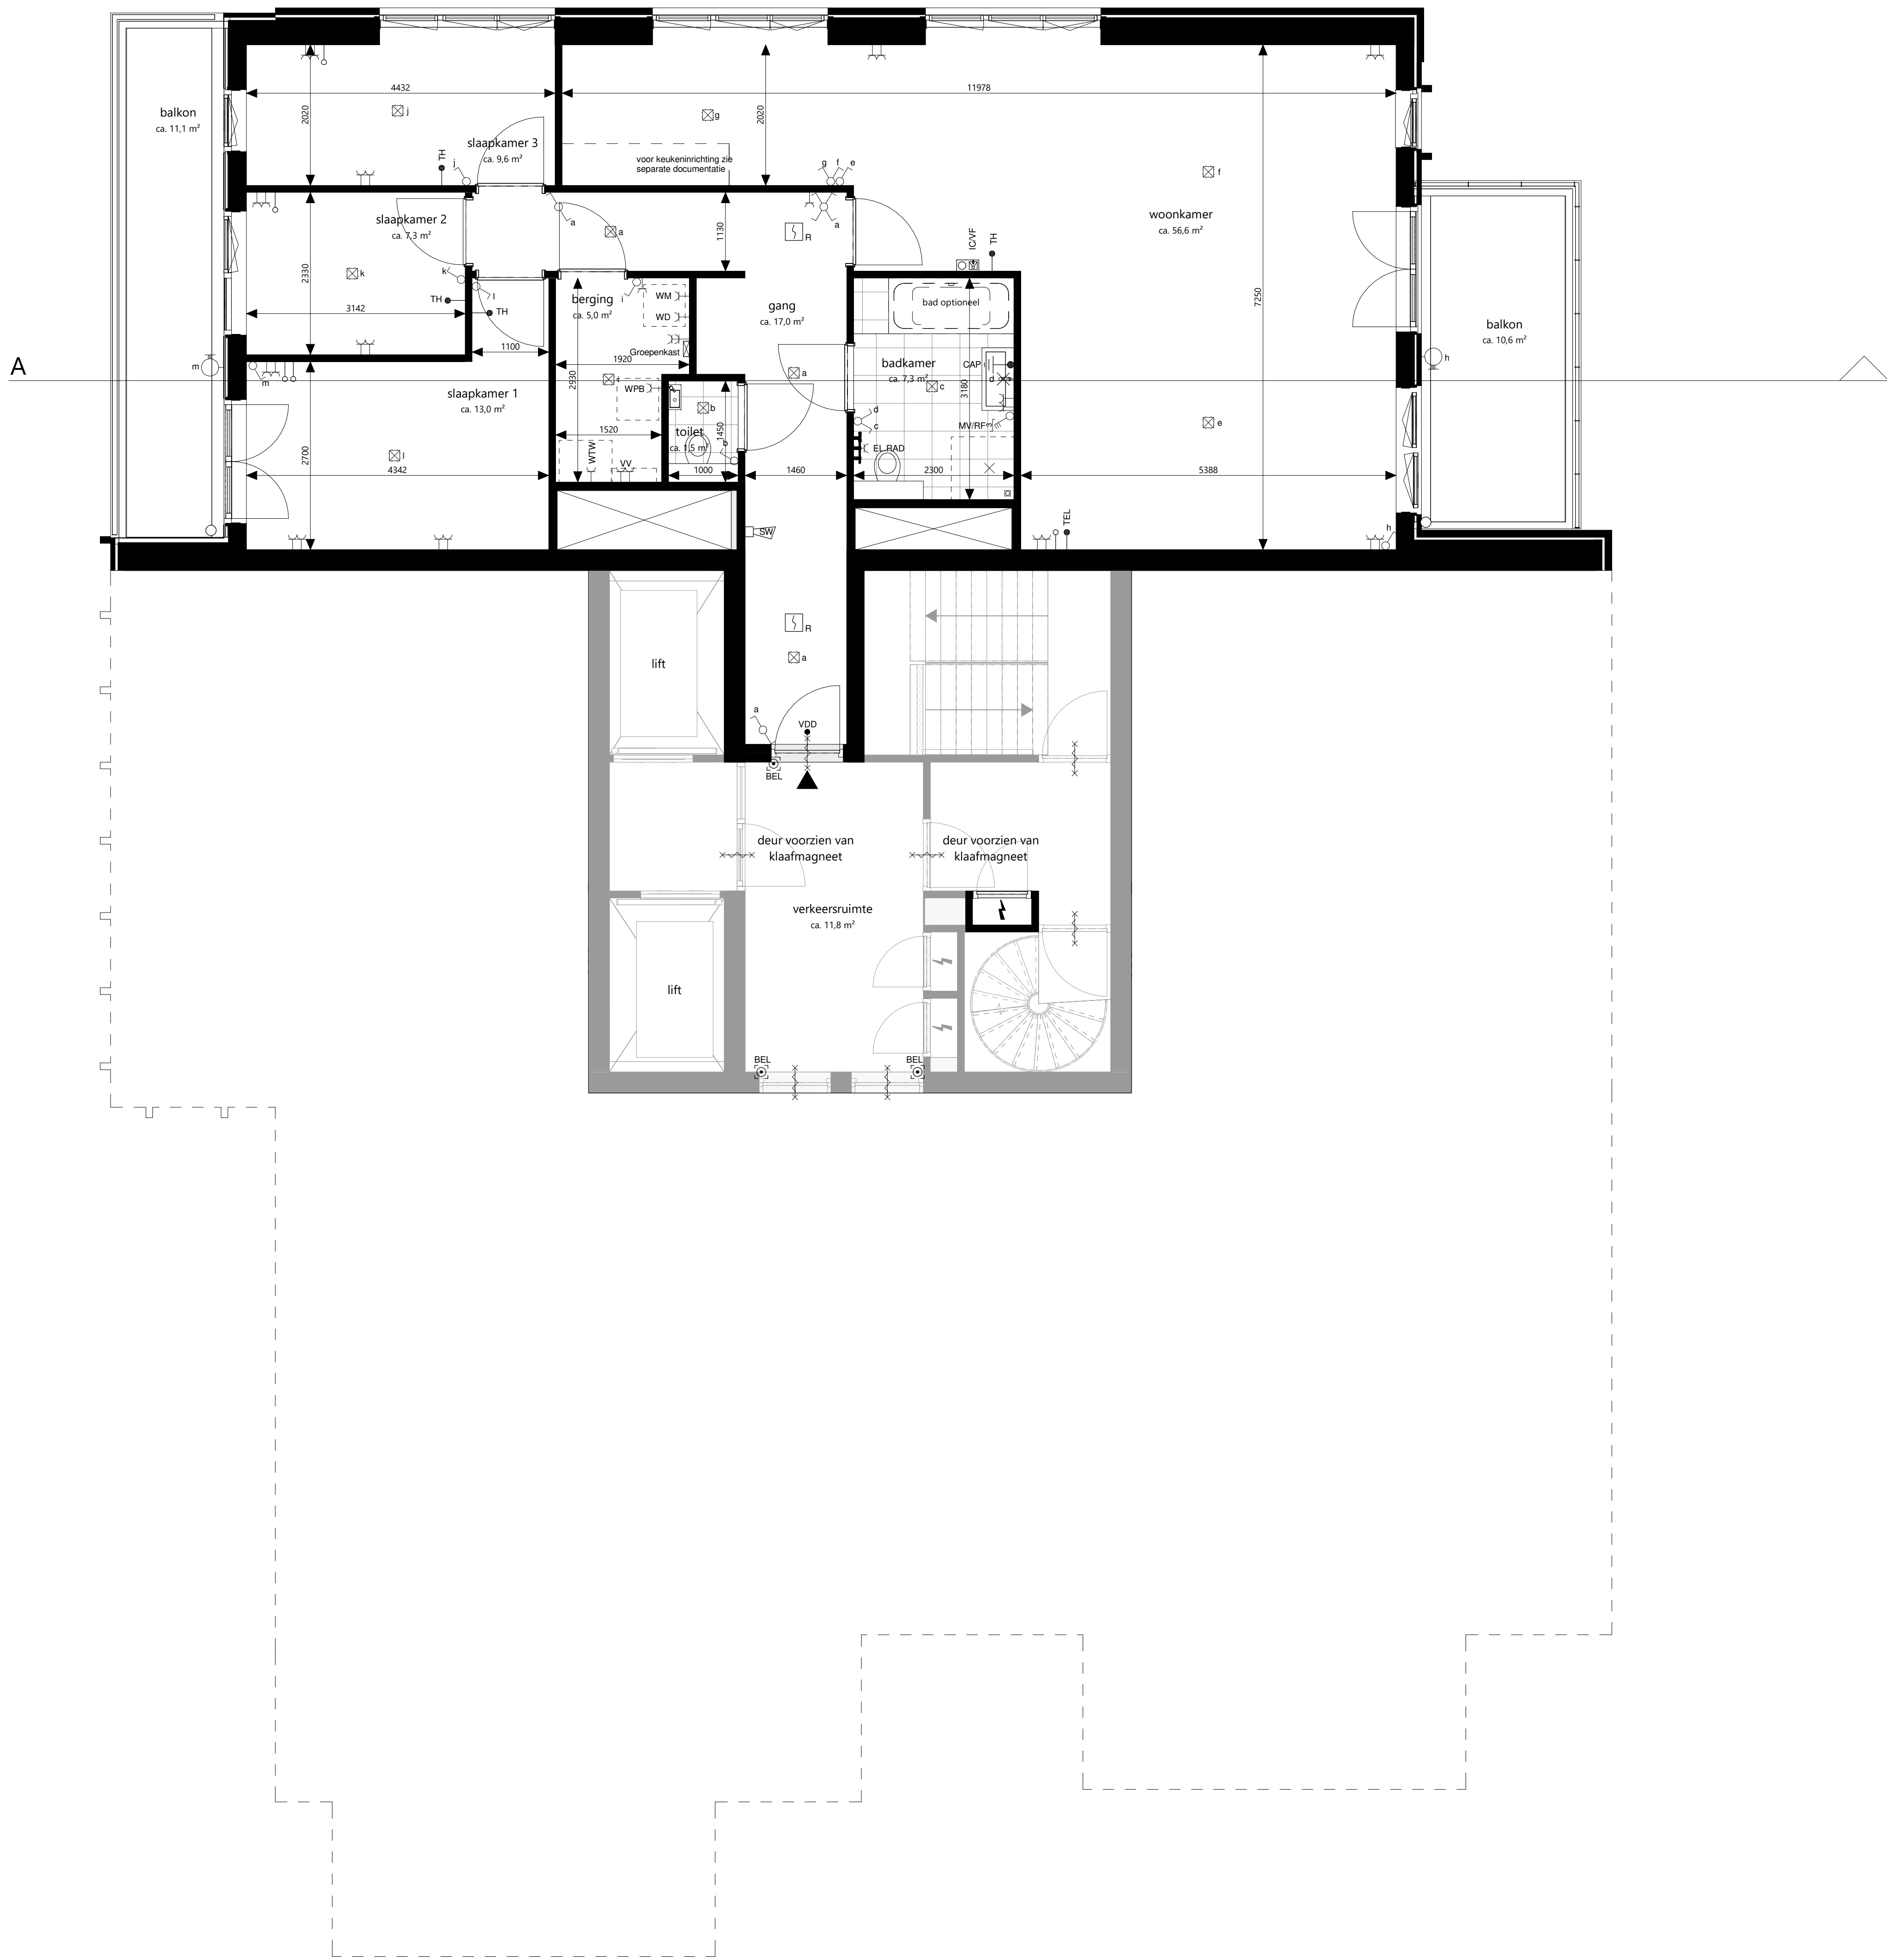

Plattegrond
1 : 50

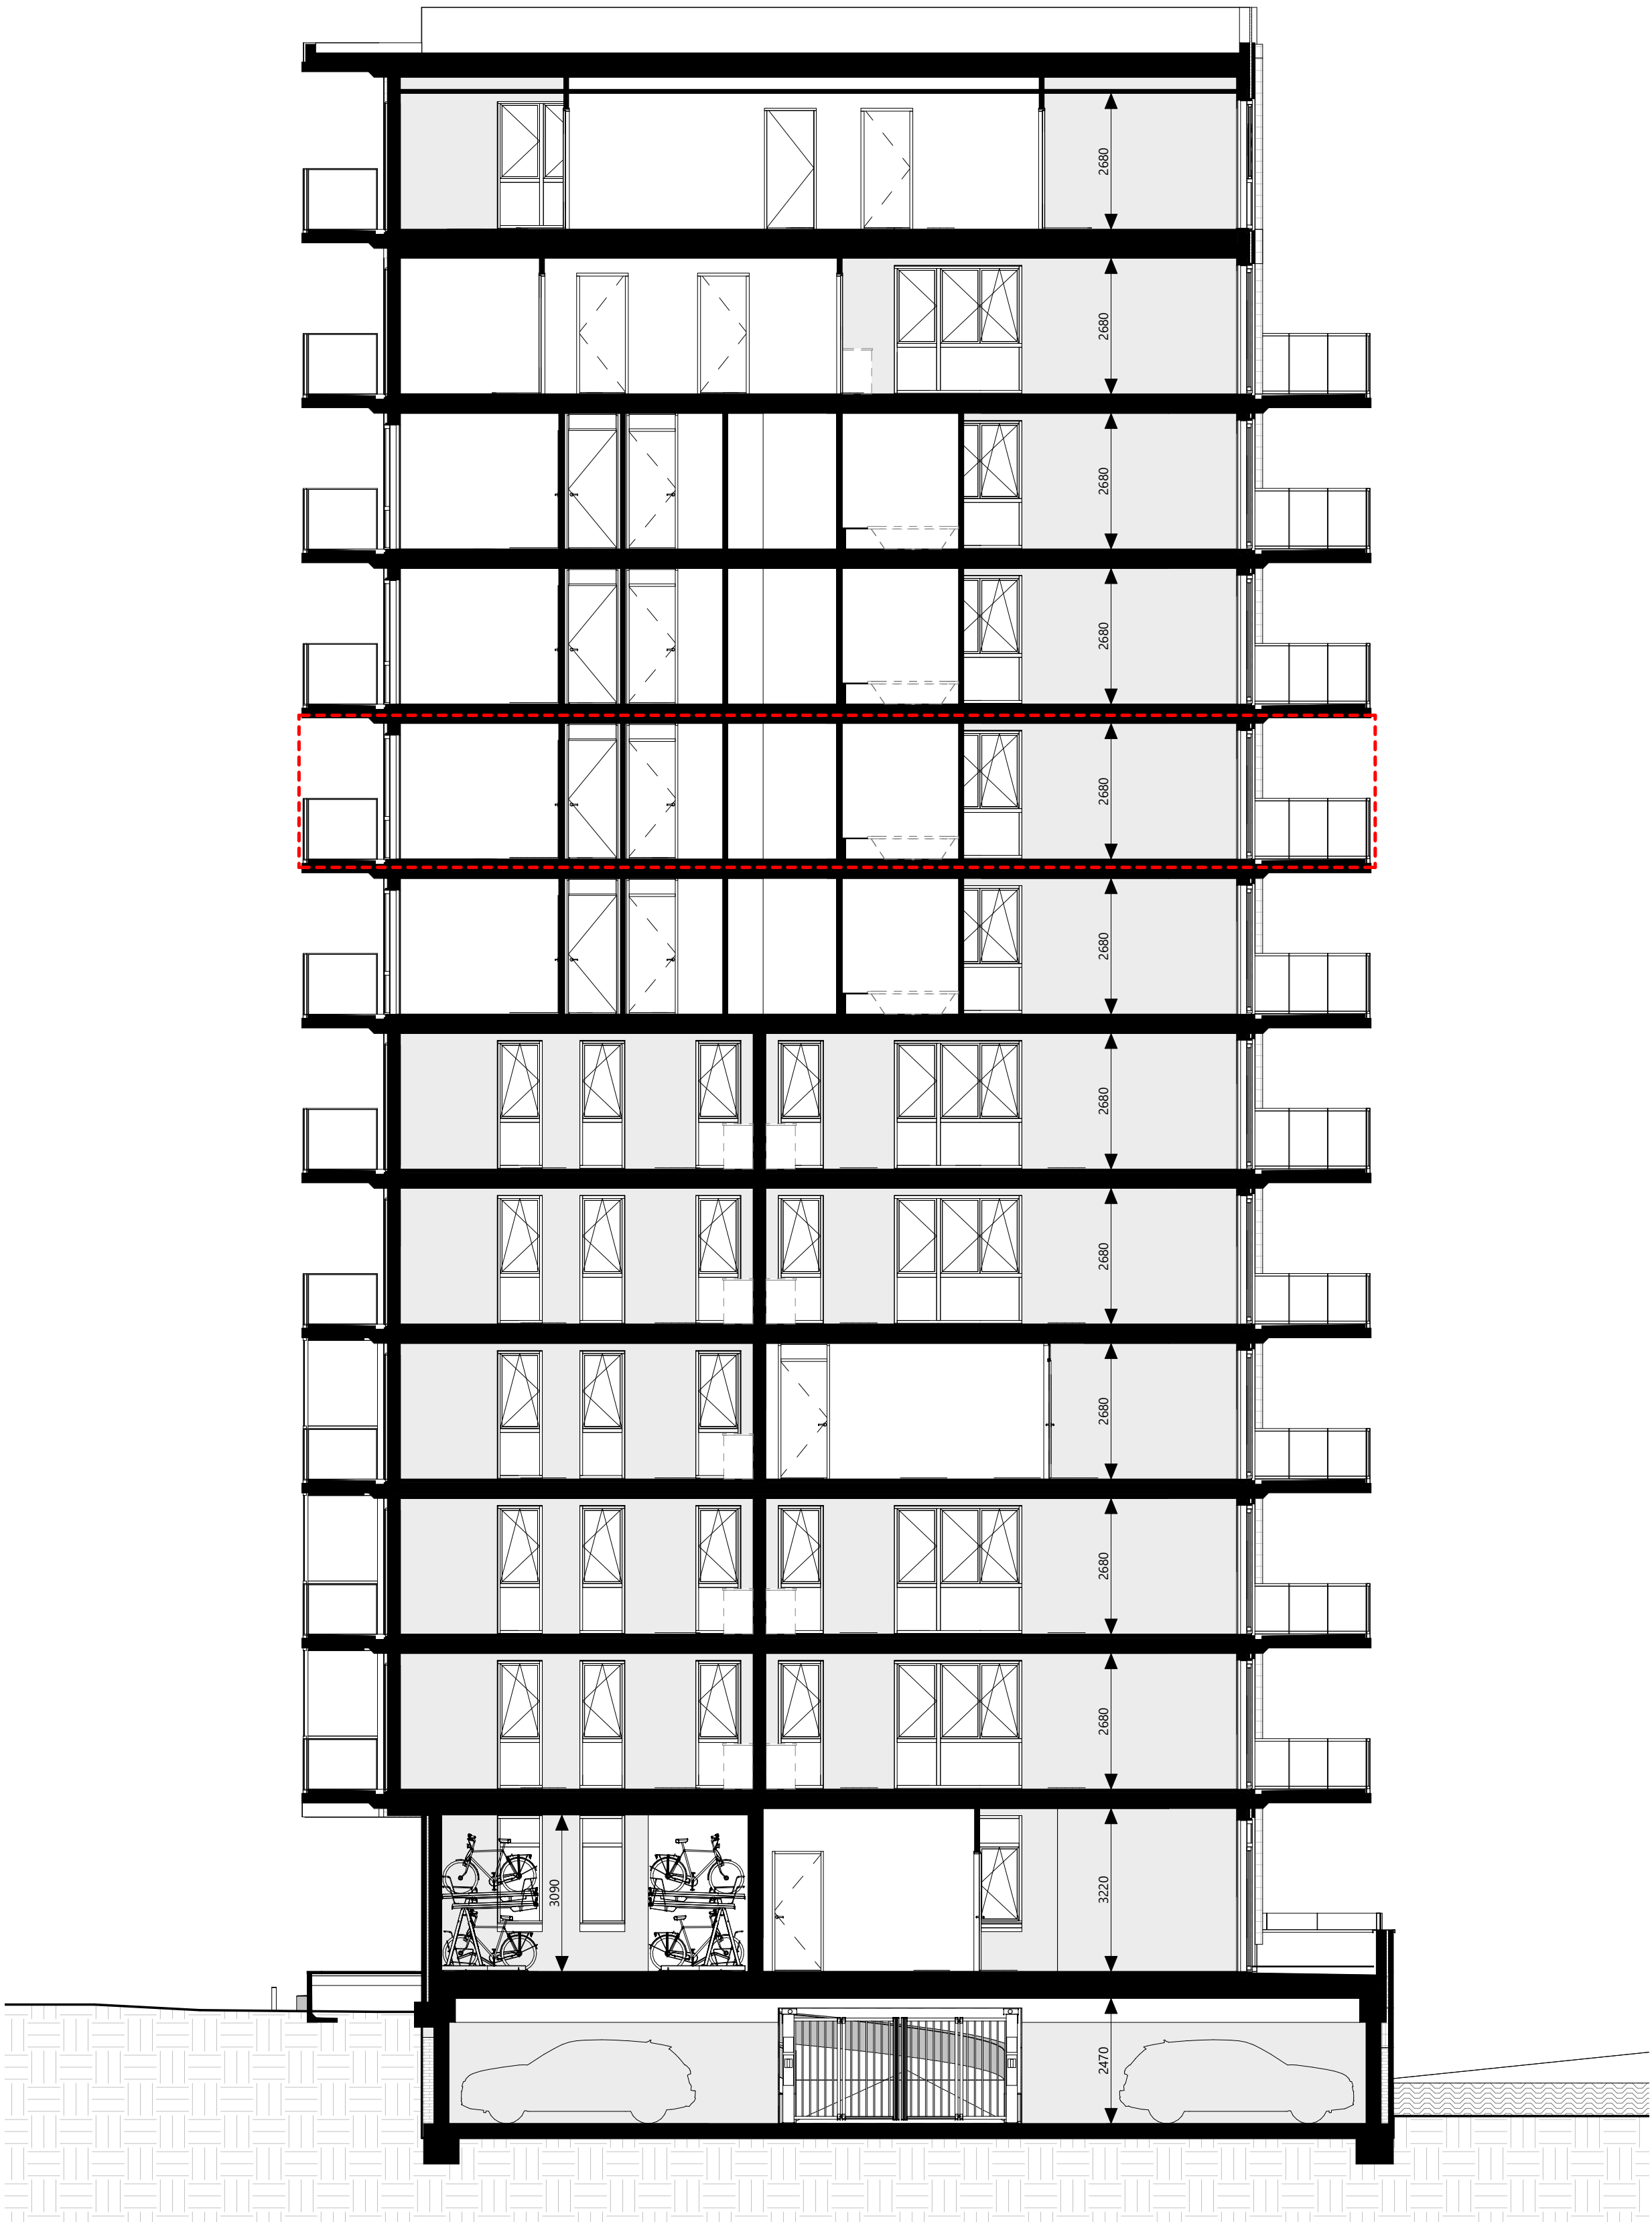

doorsnede A
1 : 100

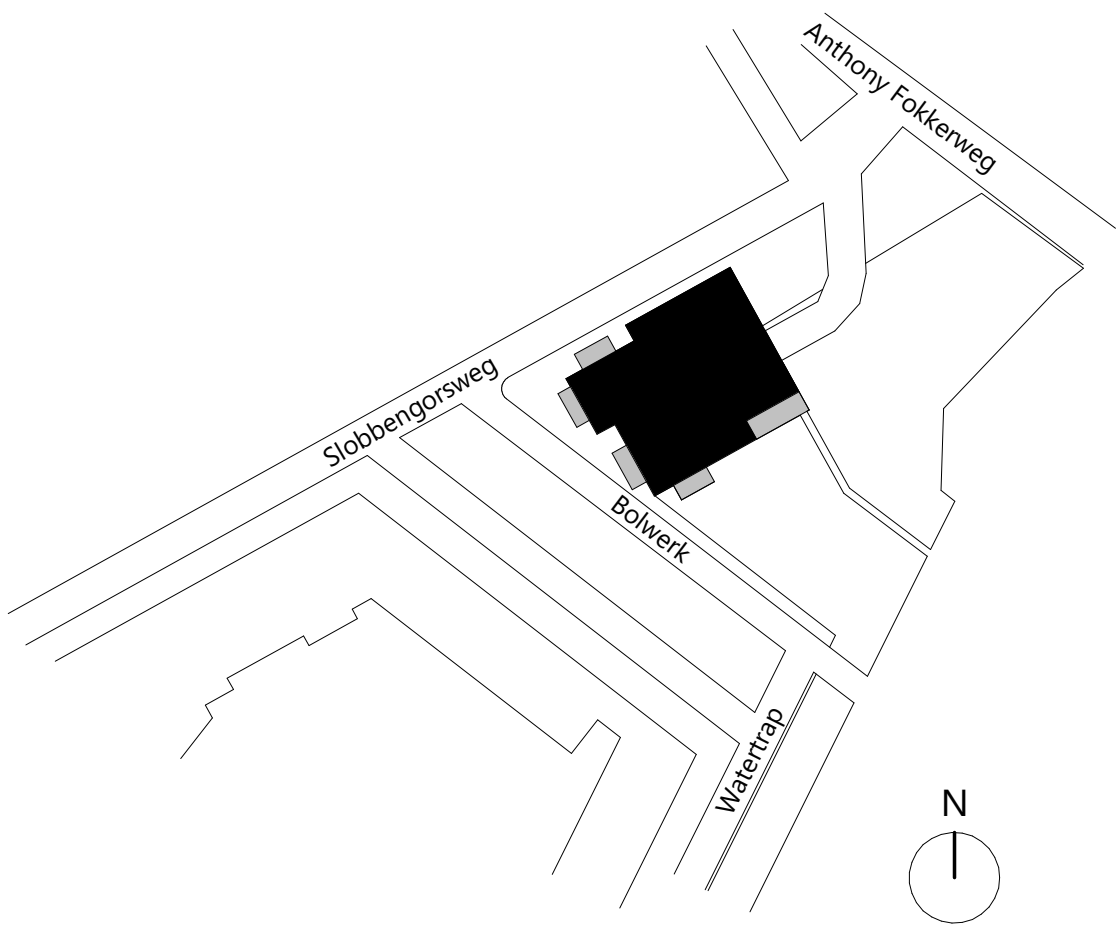

Situatie
1 : 1000



3D impressie vanaf noordzijde

Legenda installaties

- | | |
|-------------------------------|--------------------------|
| enkelpolige schakelaar | bedrade buisleiding |
| serie schakelaar | onbedrade buisleiding |
| wissel schakelaar | centraalaardpunt |
| kruis schakelaar | beldrukker |
| standen schakelaar | Slow-Whoop |
| plafond lichtpunt | rookmelder |
| wandlichtpunt | videofoon intercom |
| enkele geaarde wcd | wandverlichtingsarmatuur |
| enkele geaarde wcd waterdicht | meterkast |
| dubbele geaarde wcd | zelfsluitende deur |

- | | | | |
|-------|----------------------------|-----|--------------------------|
| BEL | beldrukker | SW | slow-whoop |
| CAI | televisie (utp) | TEL | telefoon/data (utp) |
| CAP | centraal aardpunt | TH | thermostaat |
| CO2 | co2 sensor | USB | usb aansluiting |
| ELRAD | elektrische radiator | VDD | vrijloop deurdranger |
| IC/VF | intercom/videofoon | VV | vloerverwarming verdeler |
| MV/RF | mech. ventilatie bediening | WD | wasdroger |
| RF | schakelaar | WM | wasmachine |
| R | rookmelder | WPB | warmtepompboiler |
| | | WTW | wtw-unit |

- Posities van de elektrische radiator, WTW toe- en afvoerventielen en andere installatietechnische onderdelen zijn indicatief weergegeven en worden na uitwerking van de werktekeningen vastgesteld.
- Er moet rekening worden gehouden met een onderhoudsruimte voor de WTW en warmtepomp van circa 60cm.
- Sanitair is indicatief weergegeven.
- Tegelvallen zijn indicatief weergegeven. Meer informatie kunt u vinden in de verkoopinformatie tegelwerk.
- Keukenzone is indicatief weergegeven.
- De op tekening aangegeven maten zijn circa maten. U dient er rekening mee te houden dat na het aanbrengen van wand- en vloerwerkzaamheden (tegels, stucwerk etc.) de netto bruikbare maten bij oplevering kunnen afwijken.

**MERWE
HOOFD**

VB Bouw
Bouw & Onderhoud

VORM

bpd

ruudt opentop
partners architecten

contracttekening

bnr. 26 - zevende verdieping

formaat: A0

schaal: 1:50 / 1:100

datum: 14-11-2023

tekeningnummer: 2.05 VT-26

Waarmaking

Deze contracttekening maakt onverbrekelijk deel uit van de technische omschrijving dd. 14-11-2023 en de gesloten koop- en aannemingsovereenkomst voor het bij het 'contract' genoemde bouwnummer in het project Merwehoofd fase 9 te Papendrecht.