




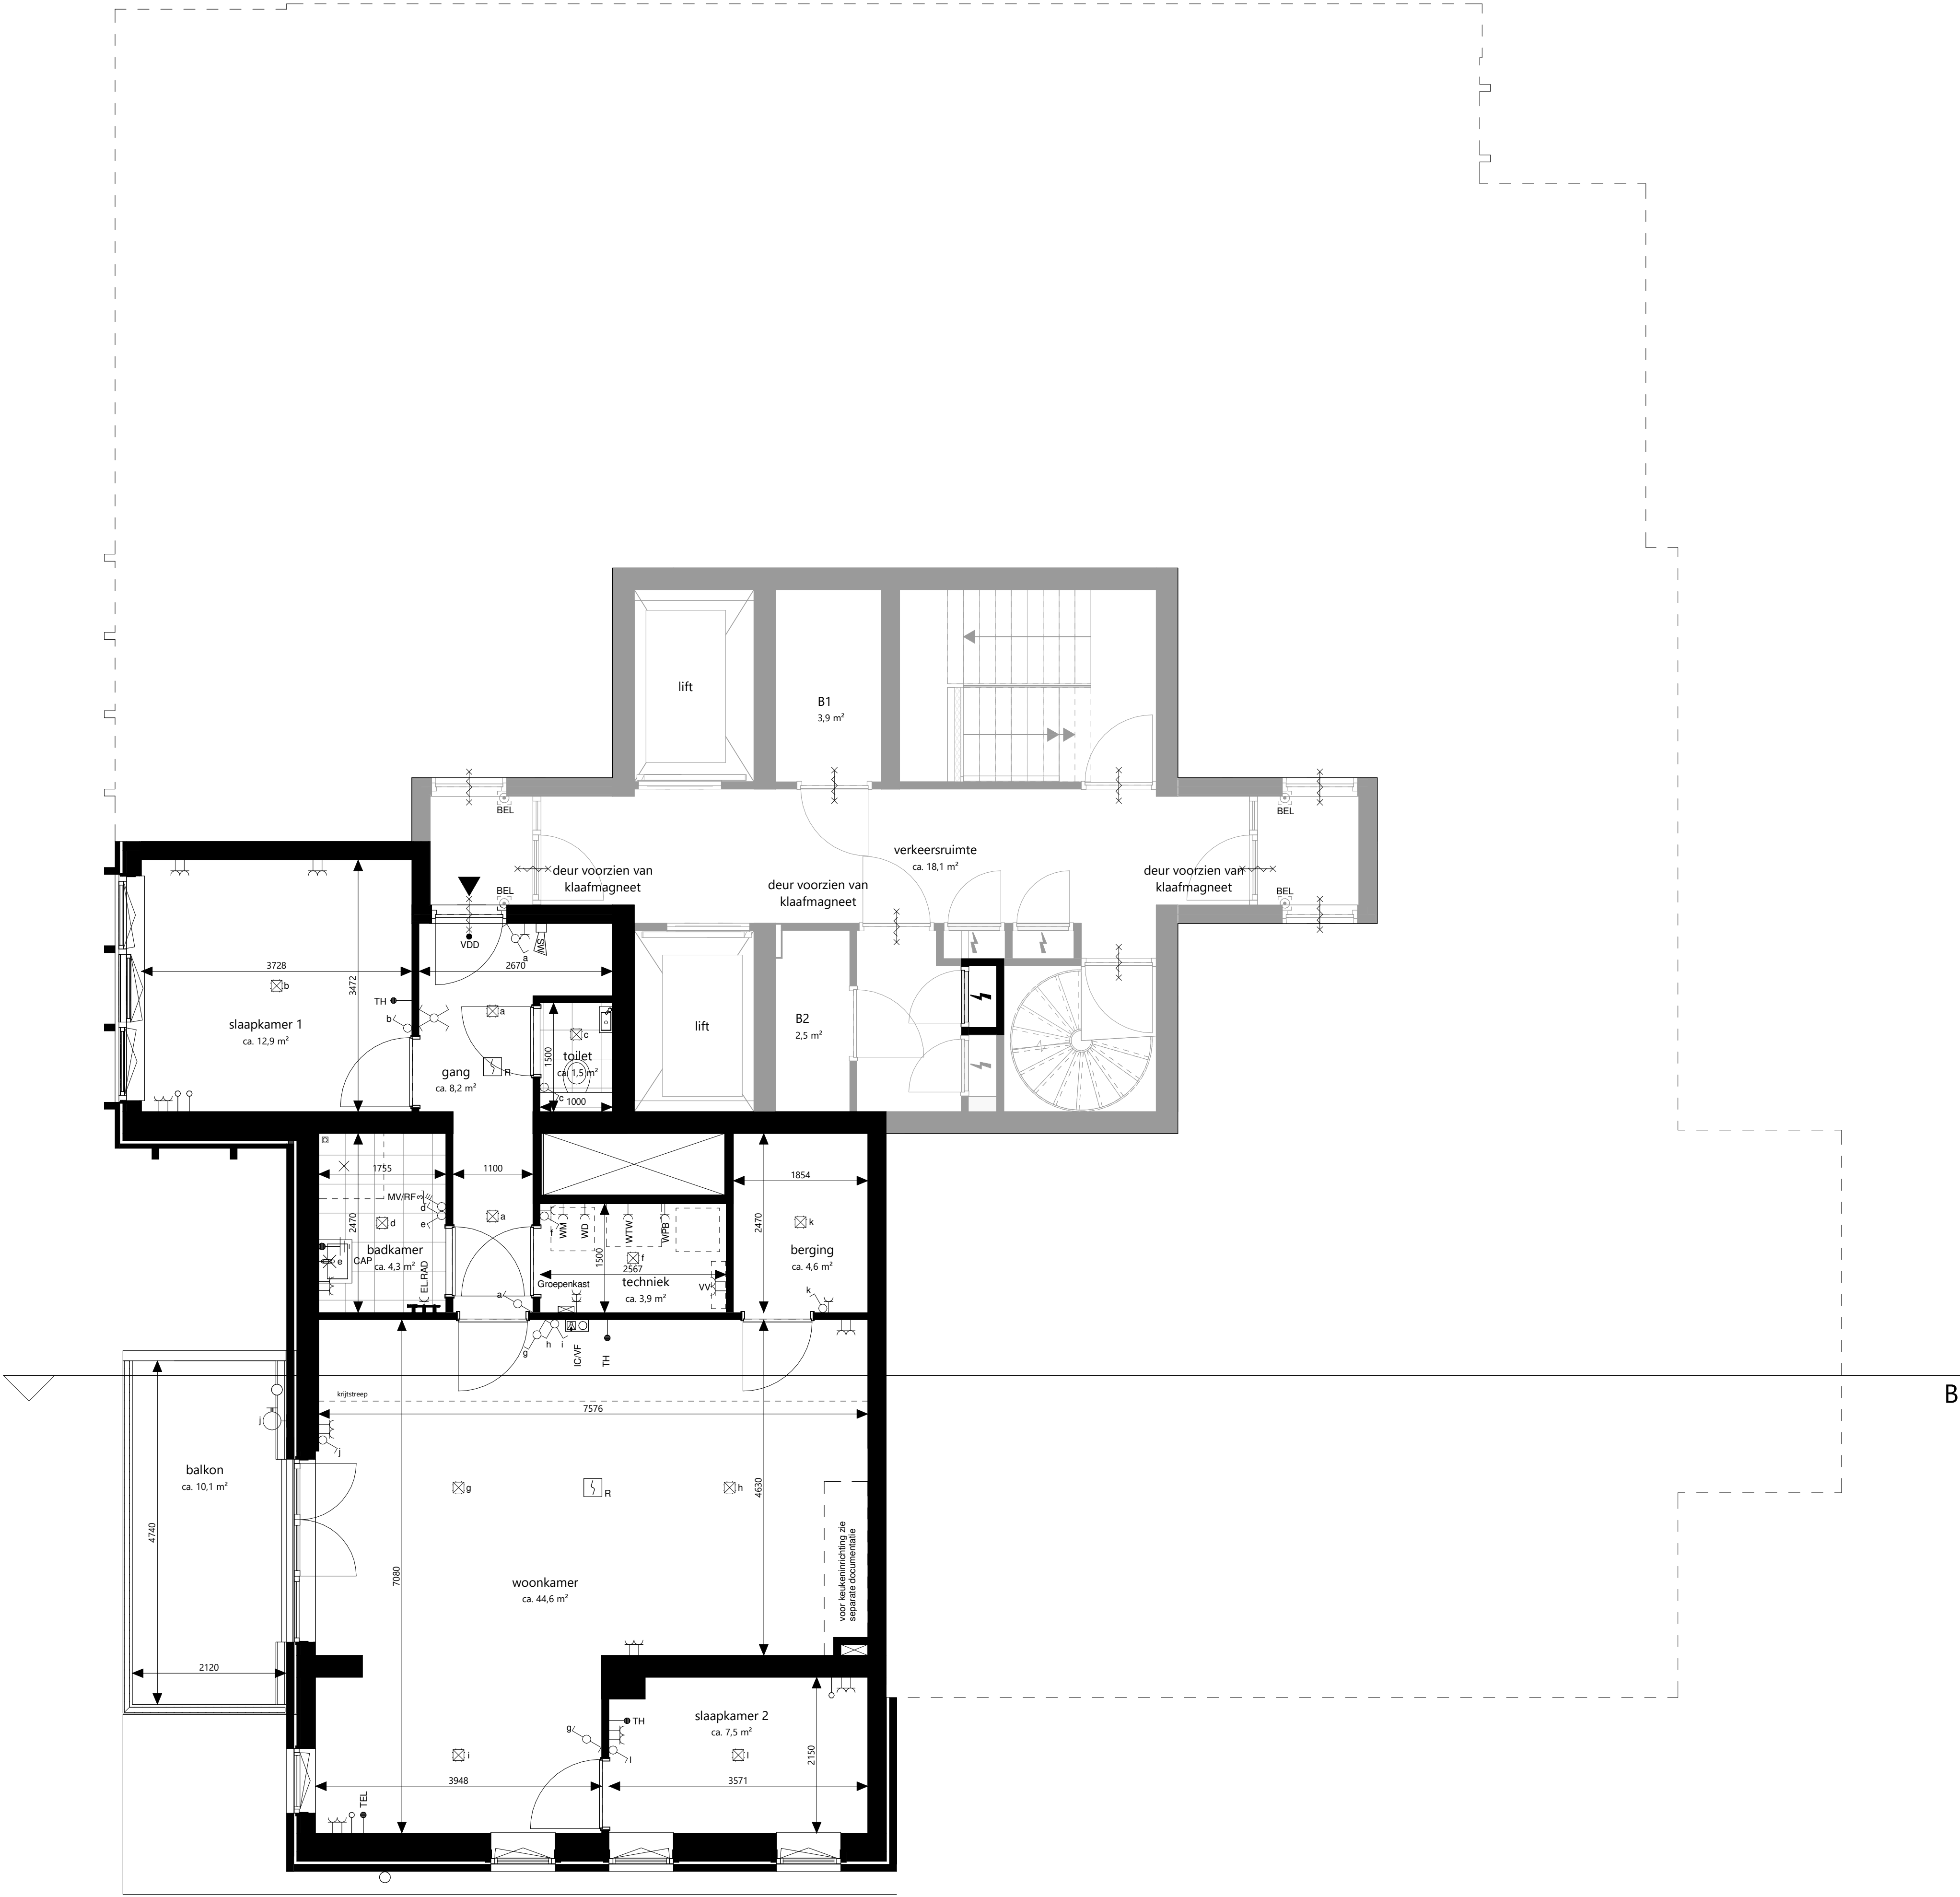


Plattegrond
1 : 50

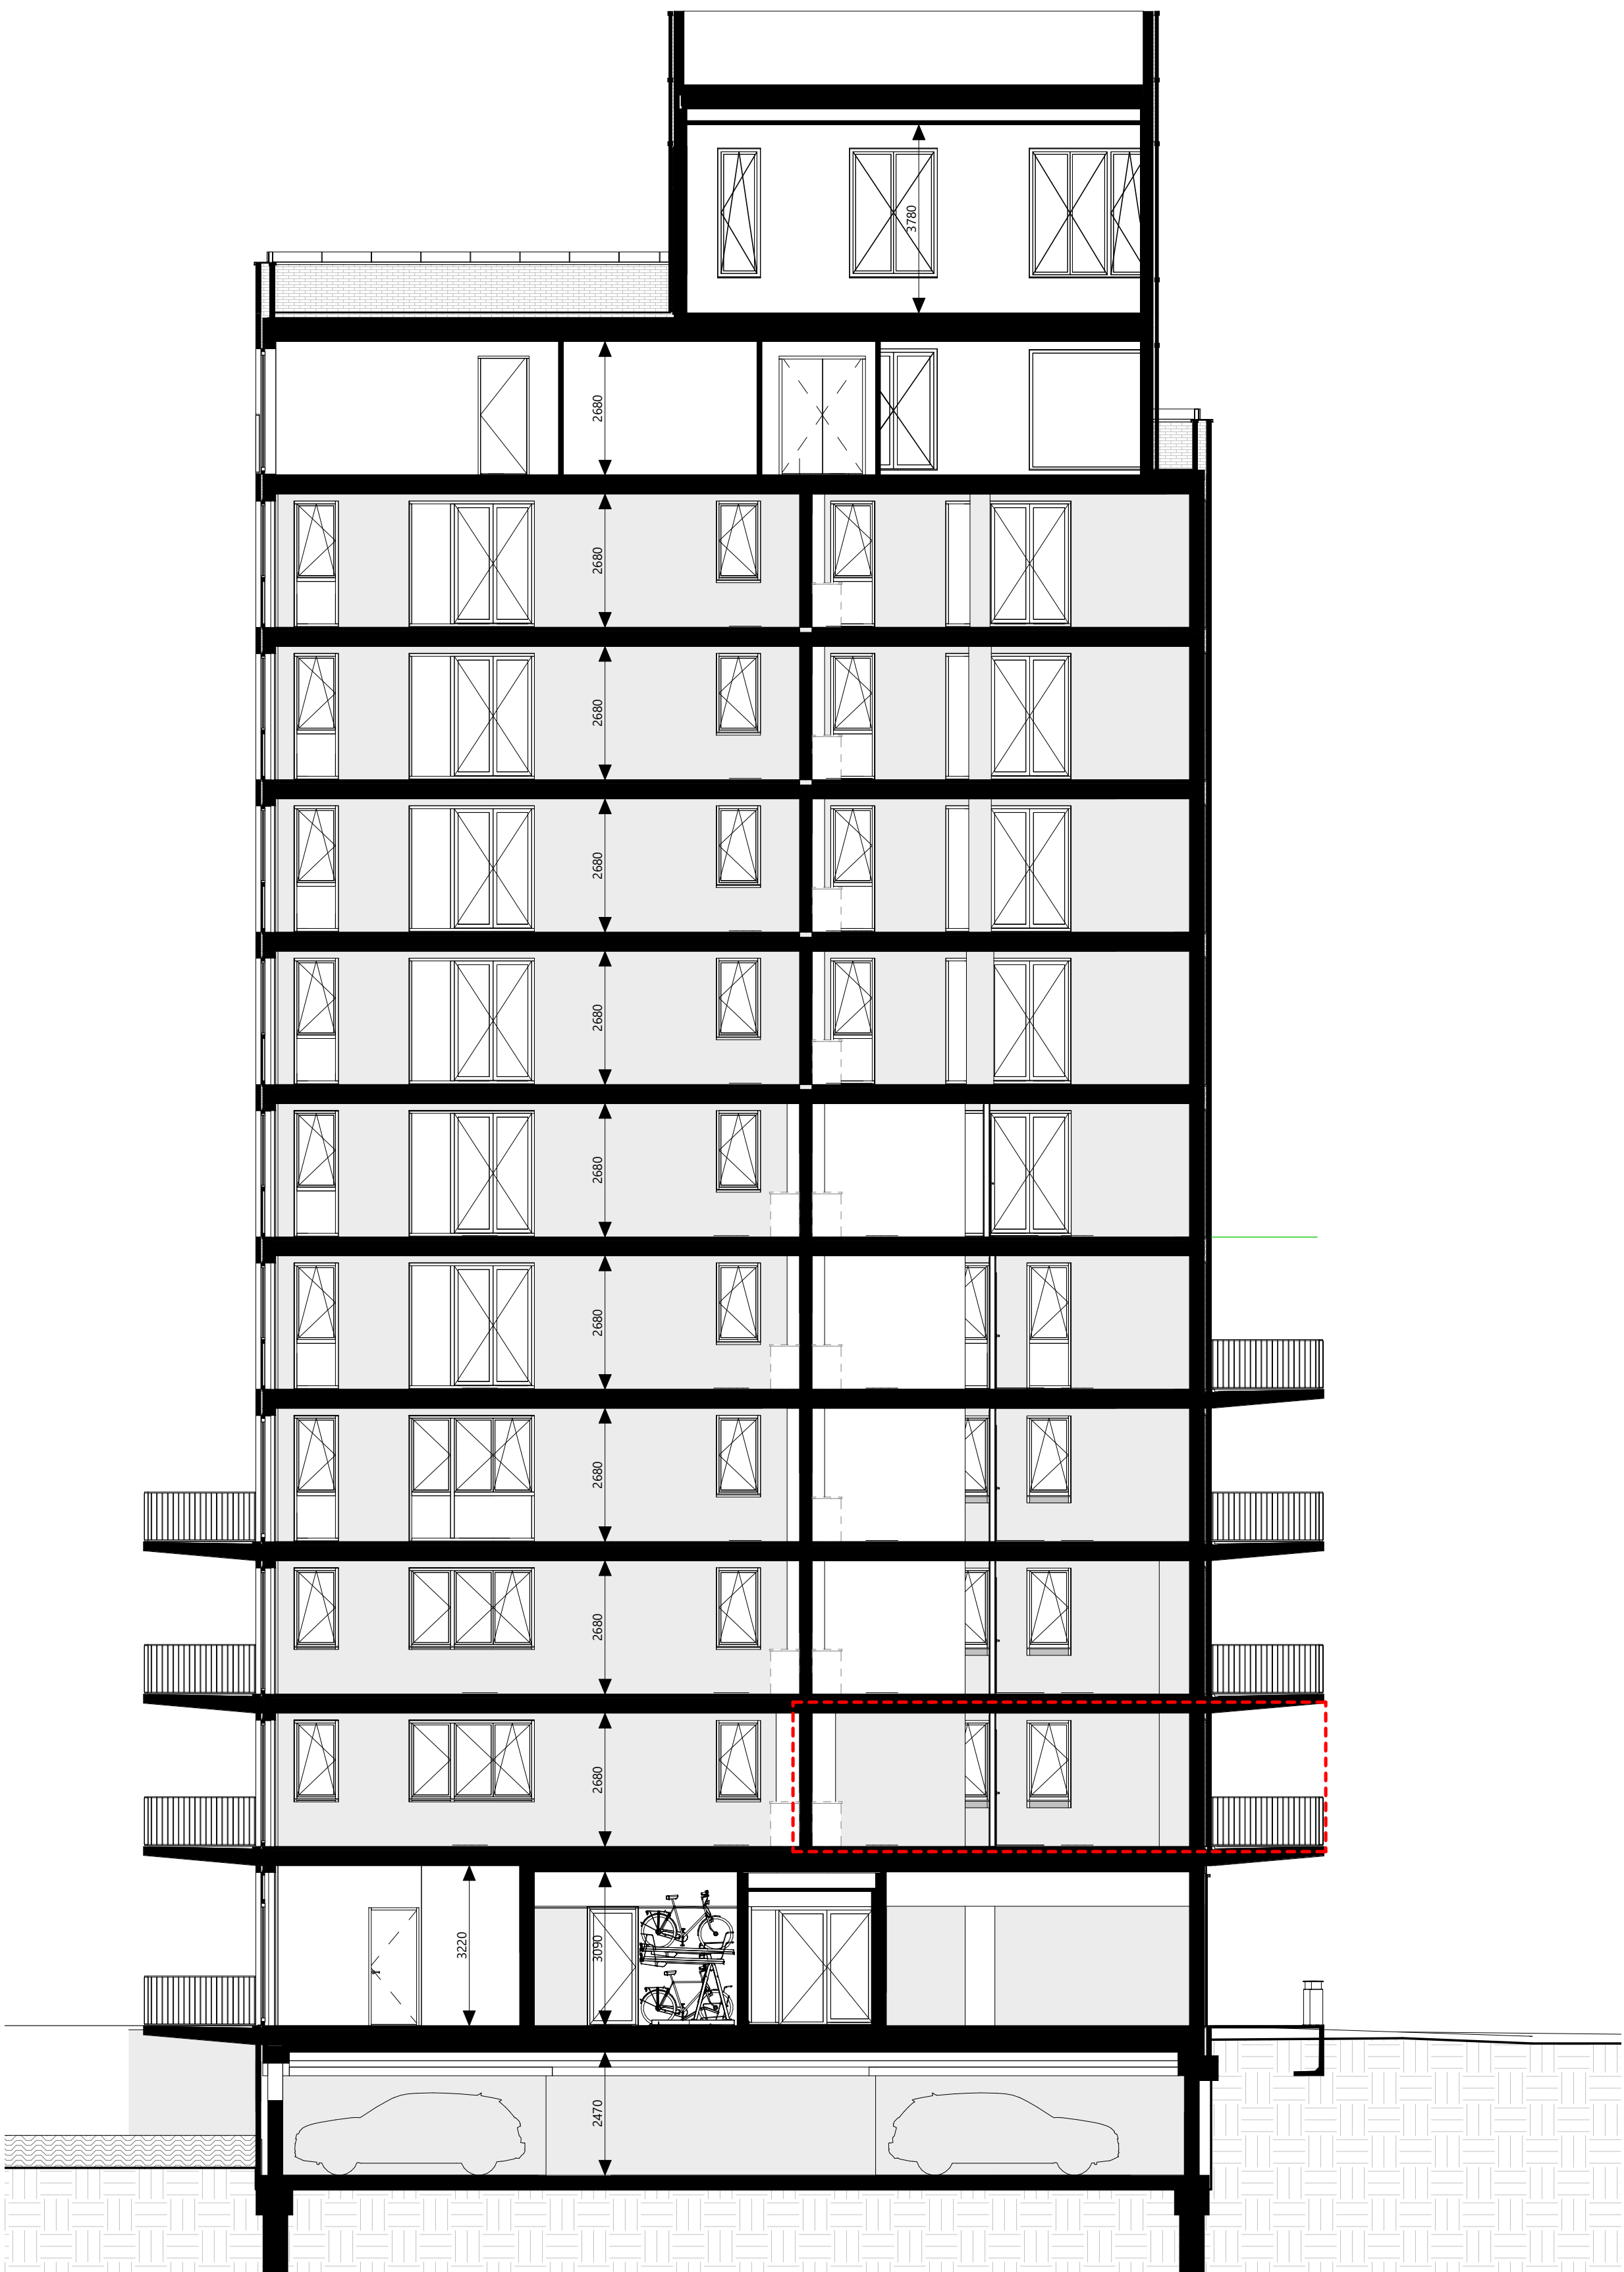

doorsnede B
1 : 100

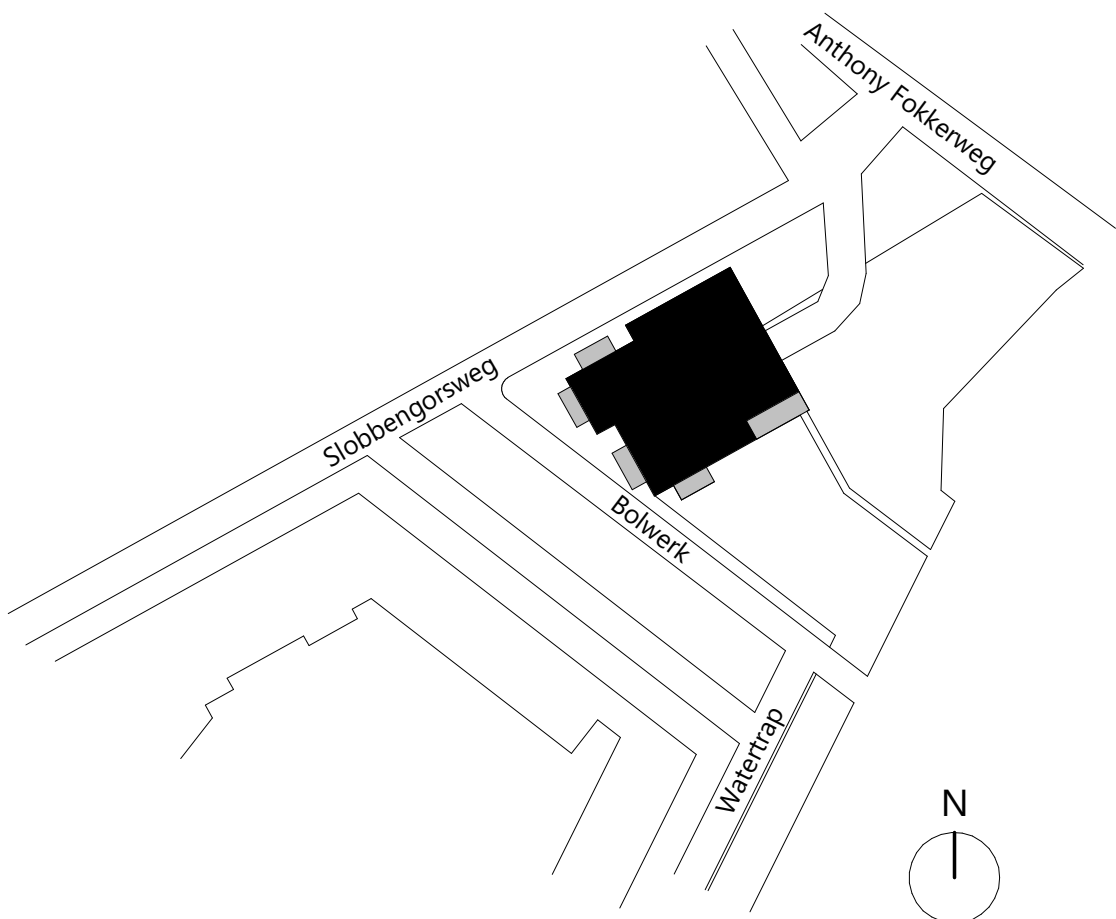

Situatie
1 : 1000

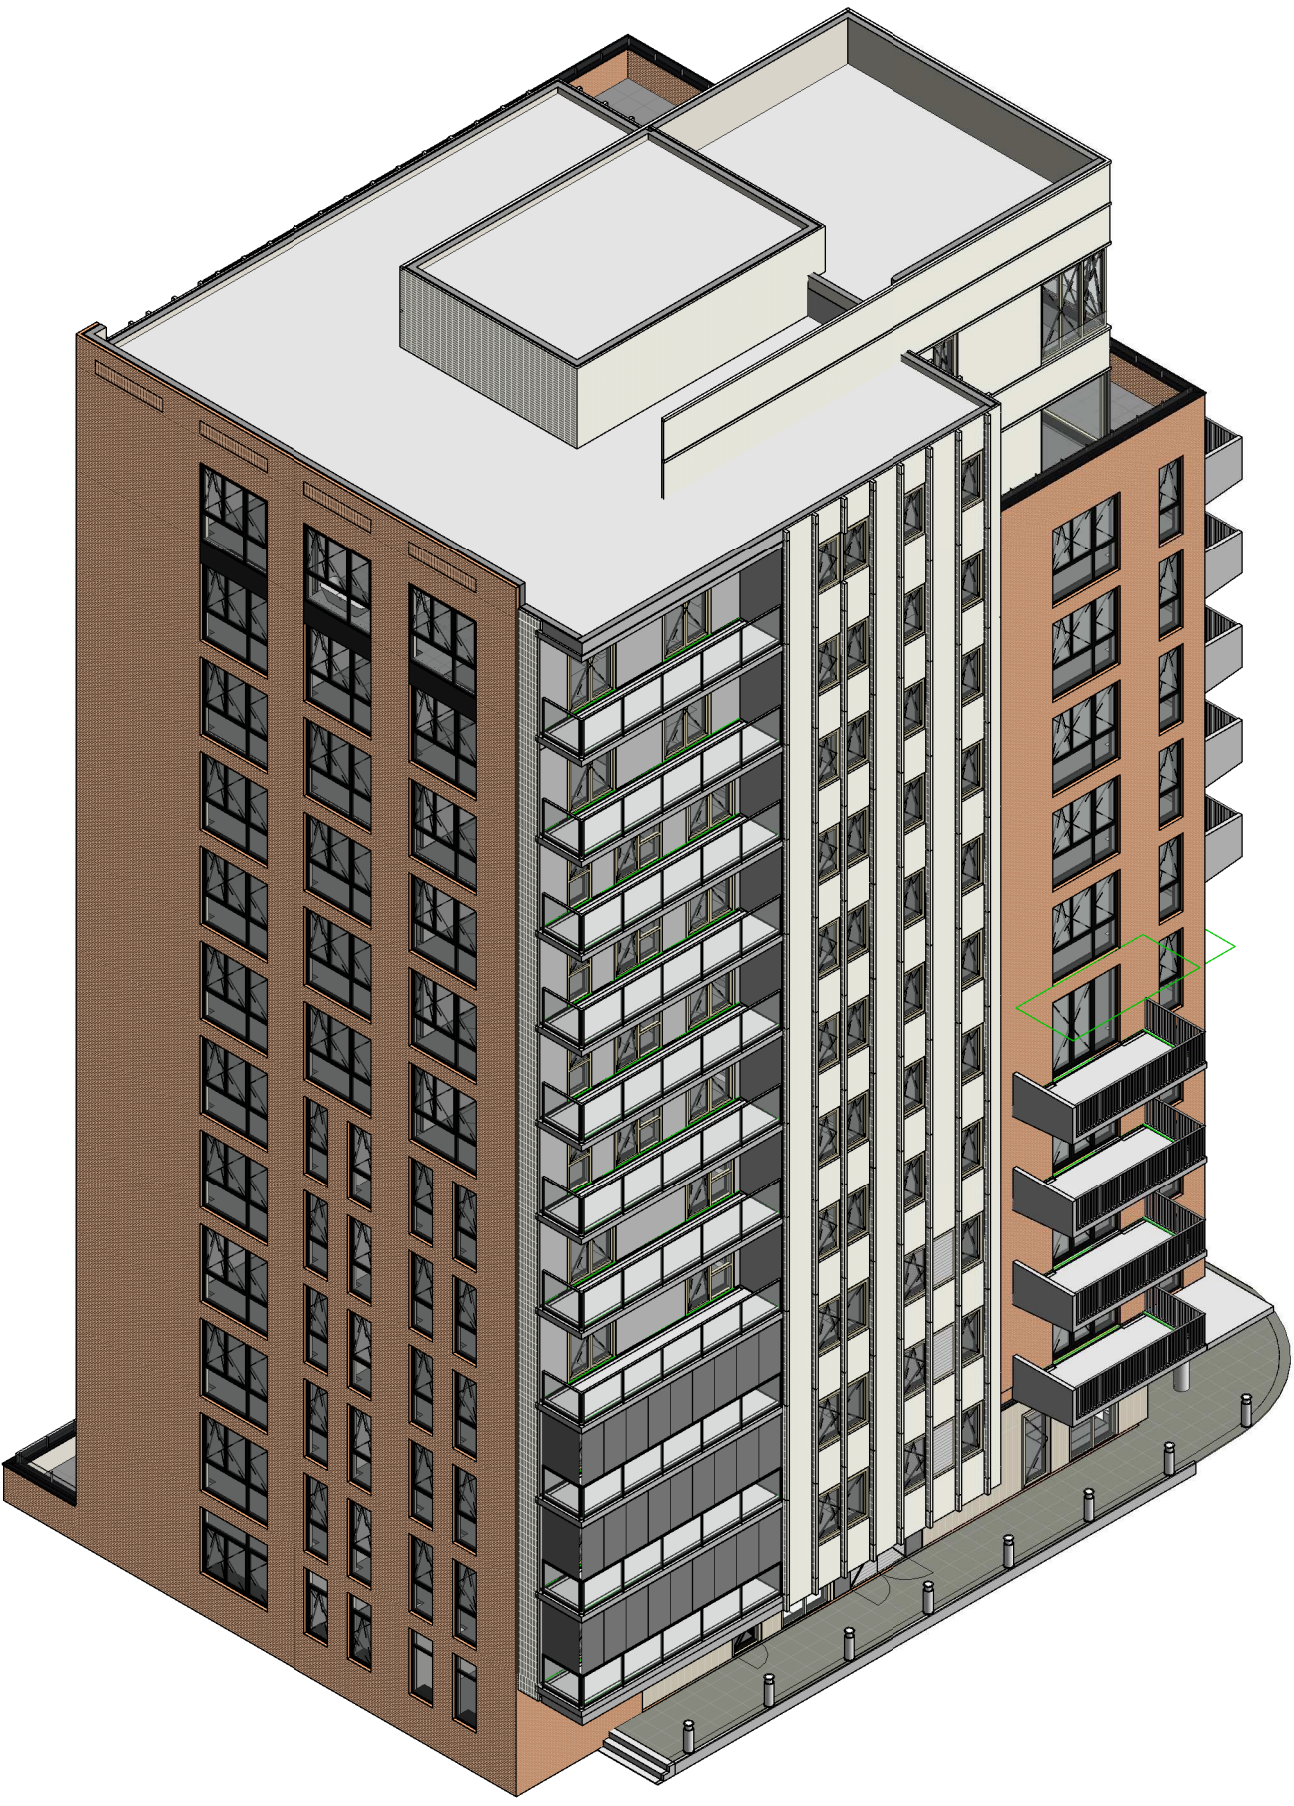

3D impressie vanaf noordzijde

Legenda installaties	
	enkelpolige schakelaar
	serie schakelaar
	wissel schakelaar
	kruis schakelaar
	standen schakelaar
	plafond lichtpunt
	wandlichtpunt
	enkele geaarde wcd
	enkele geaarde wcd waterdicht
	dubbele geaarde wcd
	bedrade buisleiding
	onbedrade buisleiding
	centraal aardpunt
	bedrukker
	Slow-Whoop
	rookmelder
	videofoon intercom
	wandverlichtingsarmatuur
	meterkast
	zelfsluitende deur

BEL	bedrukker	SW	slow-whoop
CAI	televisie (utp)	TEL	telefoon/data (utp)
CAP	centraal aardpunt	TH	thermostaat
CO2	co2 sensor	USB	usb aansluiting
ELRAD	elektrische radiator	VDD	vrijloop deurdranger
IC/VF	intercom/videofoon	VV	vloerverwarming verdeler
MV/RF	mech. ventilatie bediening	WD	wasdroger
R	RF schakelaar	WM	wasmachine
	rookmelder	WPB	warmtepompboiler
		WTW	wtw-unit

- Posties van de elektrische radiator, WTW toe- en afvoerventielen en andere installatietechnische onderdelen zijn indicatief weergegeven en worden na uitwerking van de werktekeningen vastgesteld.
- Er moet rekening worden gehouden met een onderhoudsruimte voor de WTW en warmtepomp van circa 60cm.
- Sanitair is indicatief weergegeven.
- Tegelvallen zijn indicatief weergegeven. Meer informatie kunt u vinden in de verkoopinformatie tegelwerk.
- Keukenzone is indicatief weergegeven.
- De op tekening aangegeven maten zijn circa maten. U dient er rekening mee te houden dat na het aanbrengen van wand- en vloerafwerkingen (tegels, stucwerk etc.) de netto bruikbare maten bij oplevering kunnen afwijken.



contracttekening
bnr. 6 - eerste verdieping

formaat: A0
schaal: 1:50 / 1:100
datum: 14-11-2023
tekeningnummer: 2.05-VT-06

Waarmarking
Deze contracttekening maakt onbreikbaar deel uit van de technische omschrijving
dd. 14-11-2023 en de gesloten koop- en aannemingsovereenkomst voor het bij het 'contract'
genoemde bouwnummer in het project Merwehoofd fase 9 te Papendrecht.