
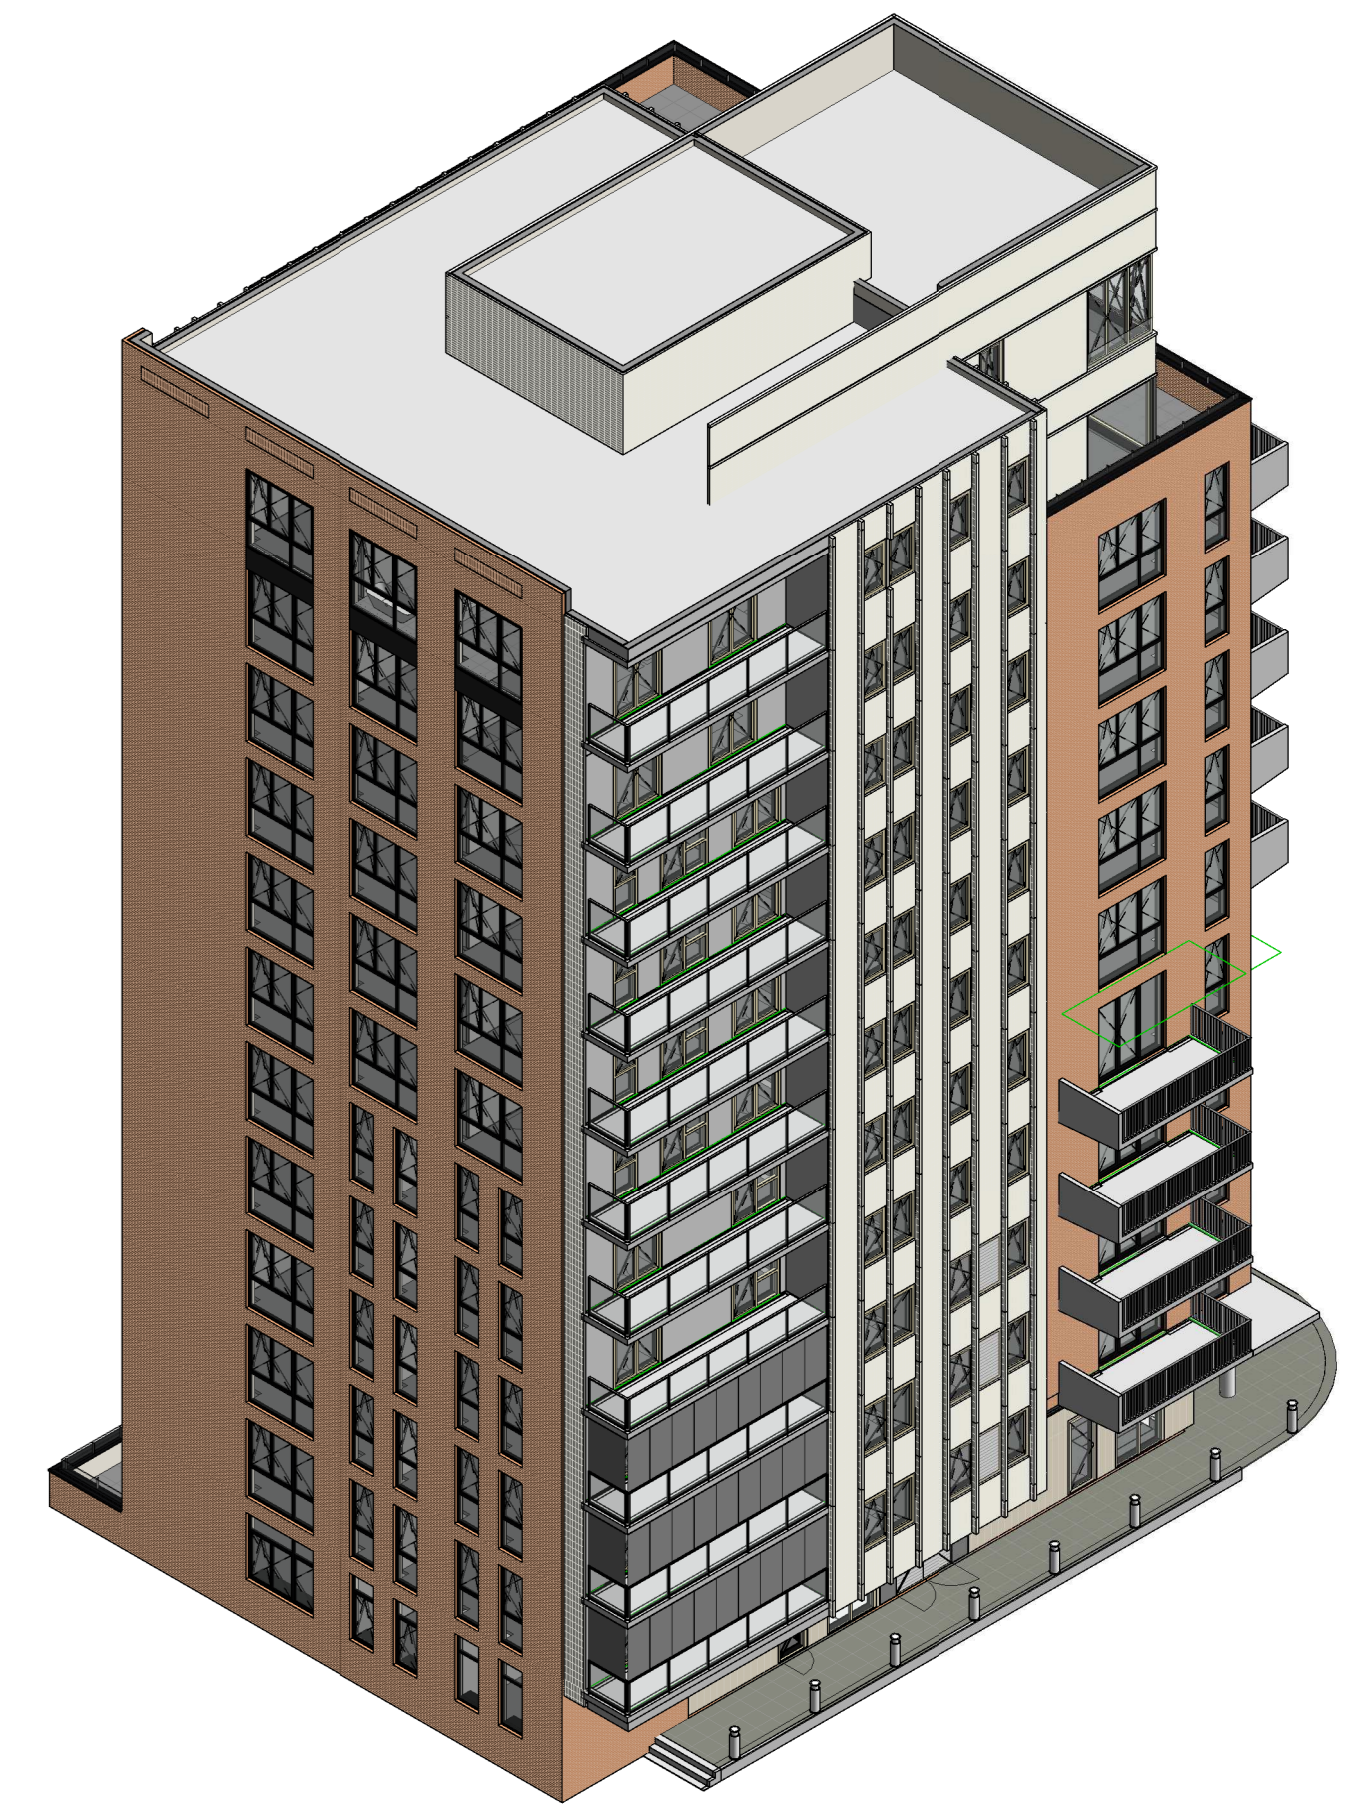
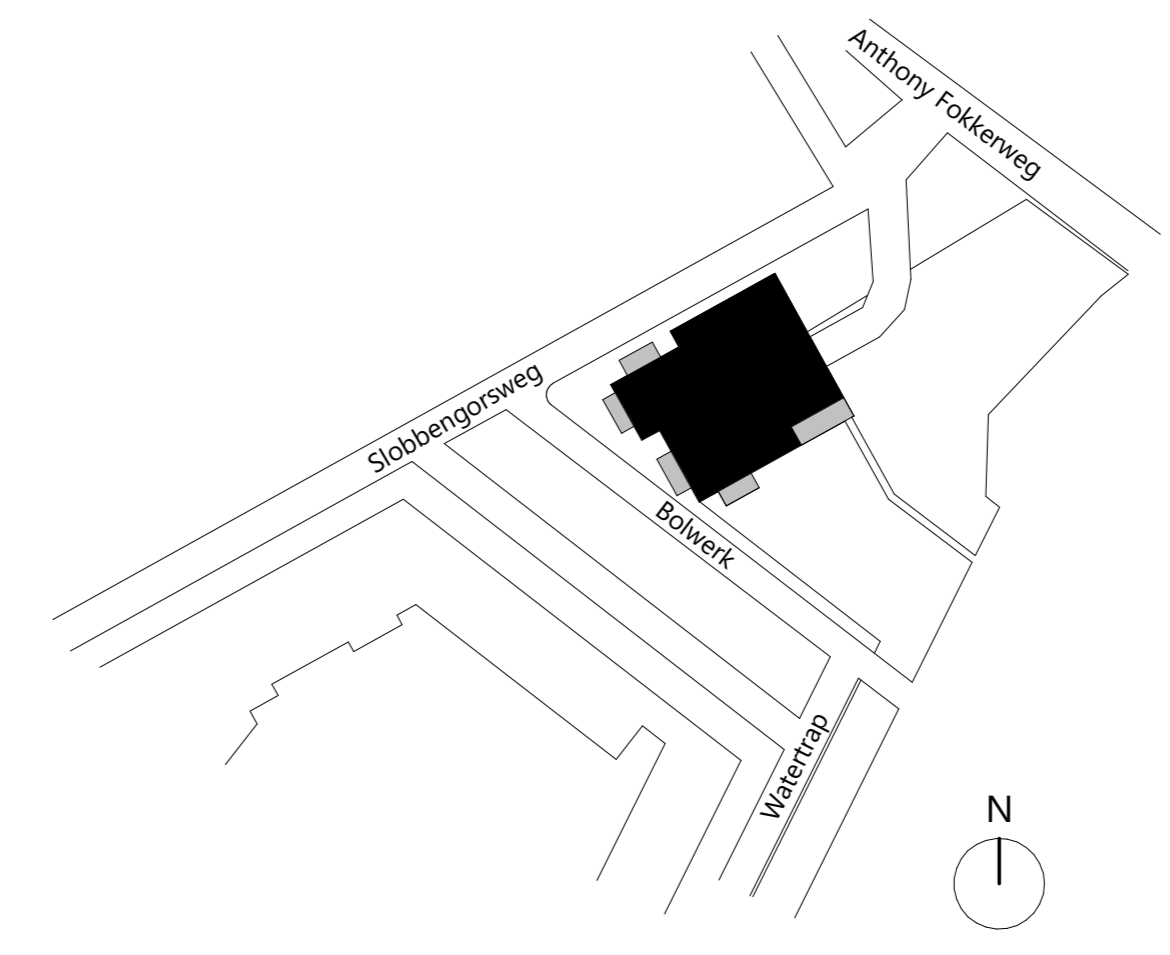


Plattegrond 1:50

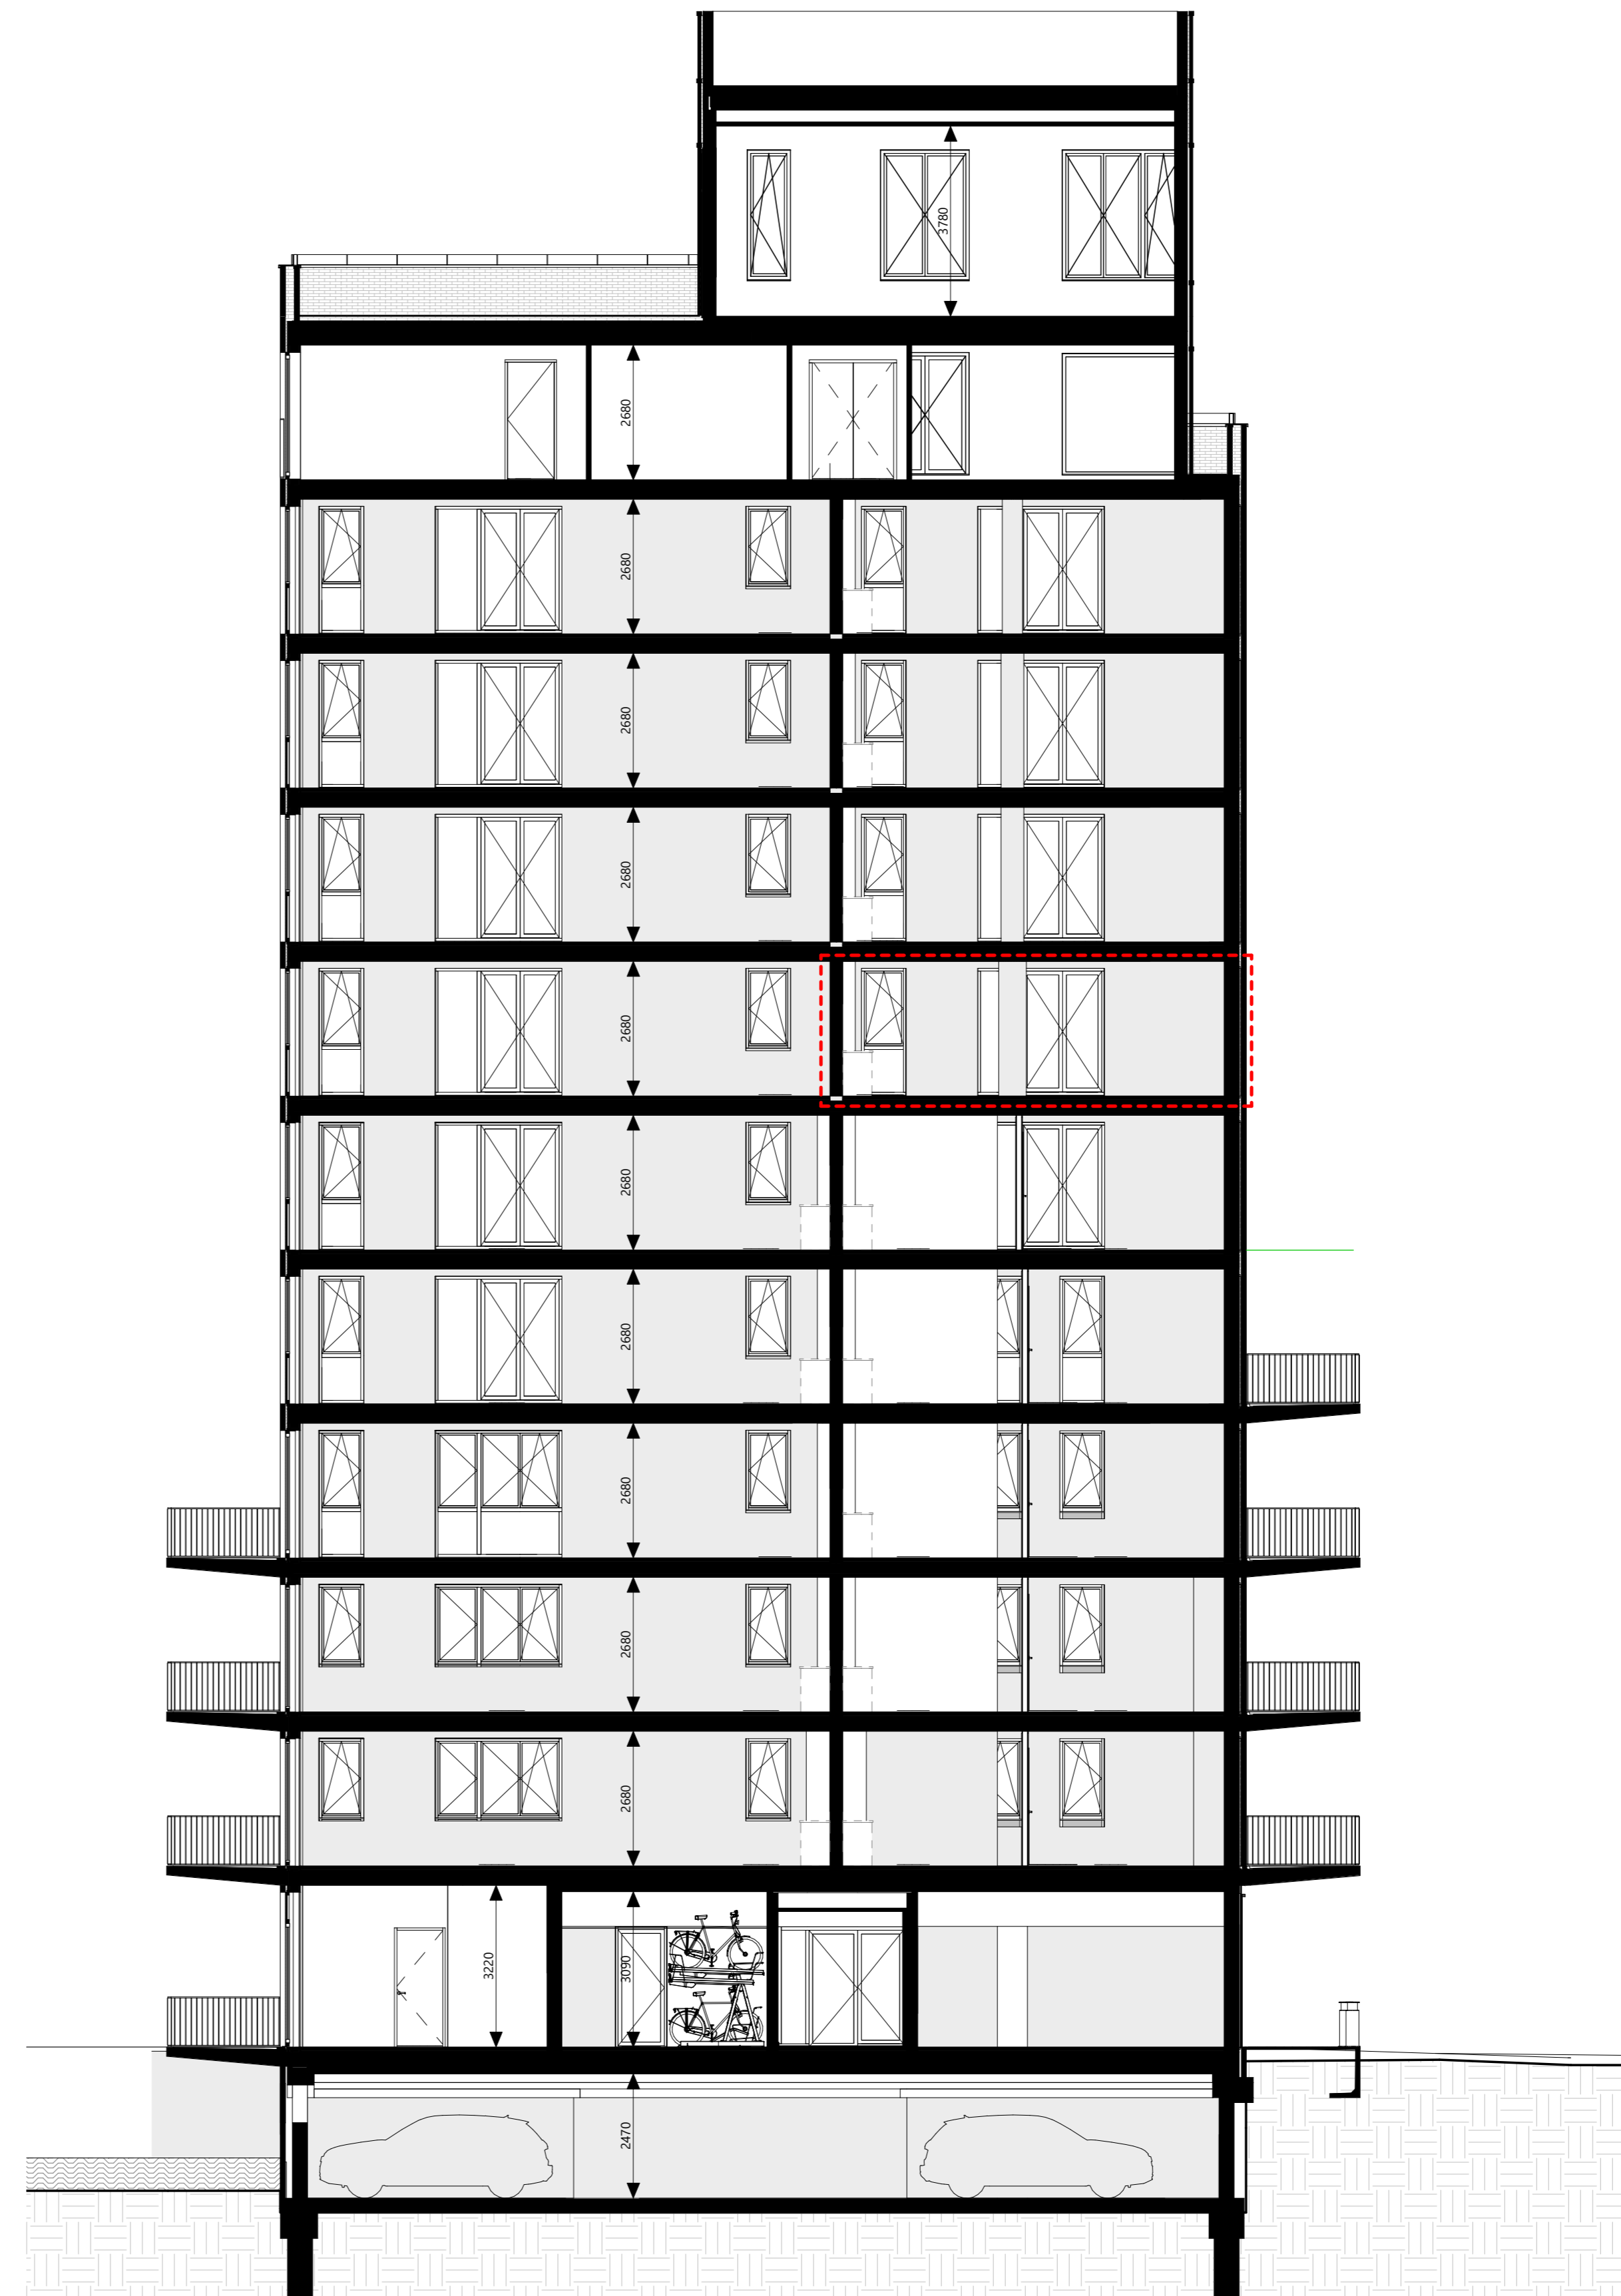


3D impressie vanaf noordzijde

Legenda installaties

	enkeelpolige schakelaar		bedrade busleiding
	serie schakelaar		onbedrade busleiding
	wissel schakelaar		centraalaardpunt
	kruis schakelaar		bedrukker
	standen schakelaar		Slow-Whoop
	wandlichtpunt		rookmelder
	enkele geaarde wcd		videofon intercom
	enkele geaarde wcd waterdicht		wandverlichtingsarmatuur
	dubbele geaarde wcd		meterkast
	enkeelpolige schakelaar		zelfsluitende deur

- Posities van de elektrische radiator, WTW toe- en afvoerventielen en andere installatietechnische onderdelen zijn indicatief weergegeven en worden na uitwerking van de werktekeningen vastgesteld.
- Er moet rekening worden gehouden met een onderhoudsruimte voor de WTW en warmtepomp van circa 60cm.
- Sanitair is indicatief weergegeven.
- Tegelvloeren zijn indicatief weergegeven. Meer informatie kunt u vinden in de verkoopinformatie tegelwerk.
- Keukenzone is indicatief weergegeven.
- De op tekening aangegeven maten zijn circa maten. U dient er rekening mee te houden dat na het aanbrengen van wand- en vloerafwerkingen (tegels, stucwerk etc.) de netto bruikbare maten bij oplevering kunnen afwijken.

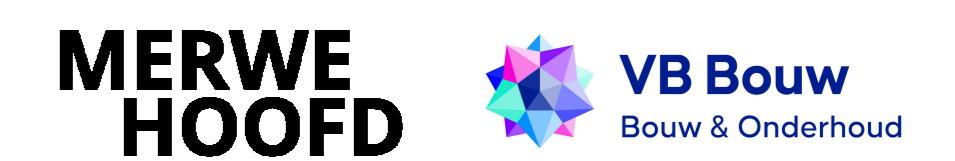

contracttekening  
bnr. 25 - zesde verdieping

formaat: A0  
schaal: 1:50 / 1:100  
datum: 14-11-2023  
tekeningnummer: 2.05-VT-25

Waarmaking  
Deze contracttekening maakt onbetwistbaar deel uit van de technische omschrijving d.d. 14-11-2023 en de gesloten koop- en aannemingsovereenkomst voor het bij het 'contract' genoemde bouwnummer in het project Merwehoofd fase 9 te Papendrecht.