


Optie tekening

Klipper M⁸


Bouwnummer 6
 niveau stallinggarage
 Schaal: 1:50
 Datum: mei 2019

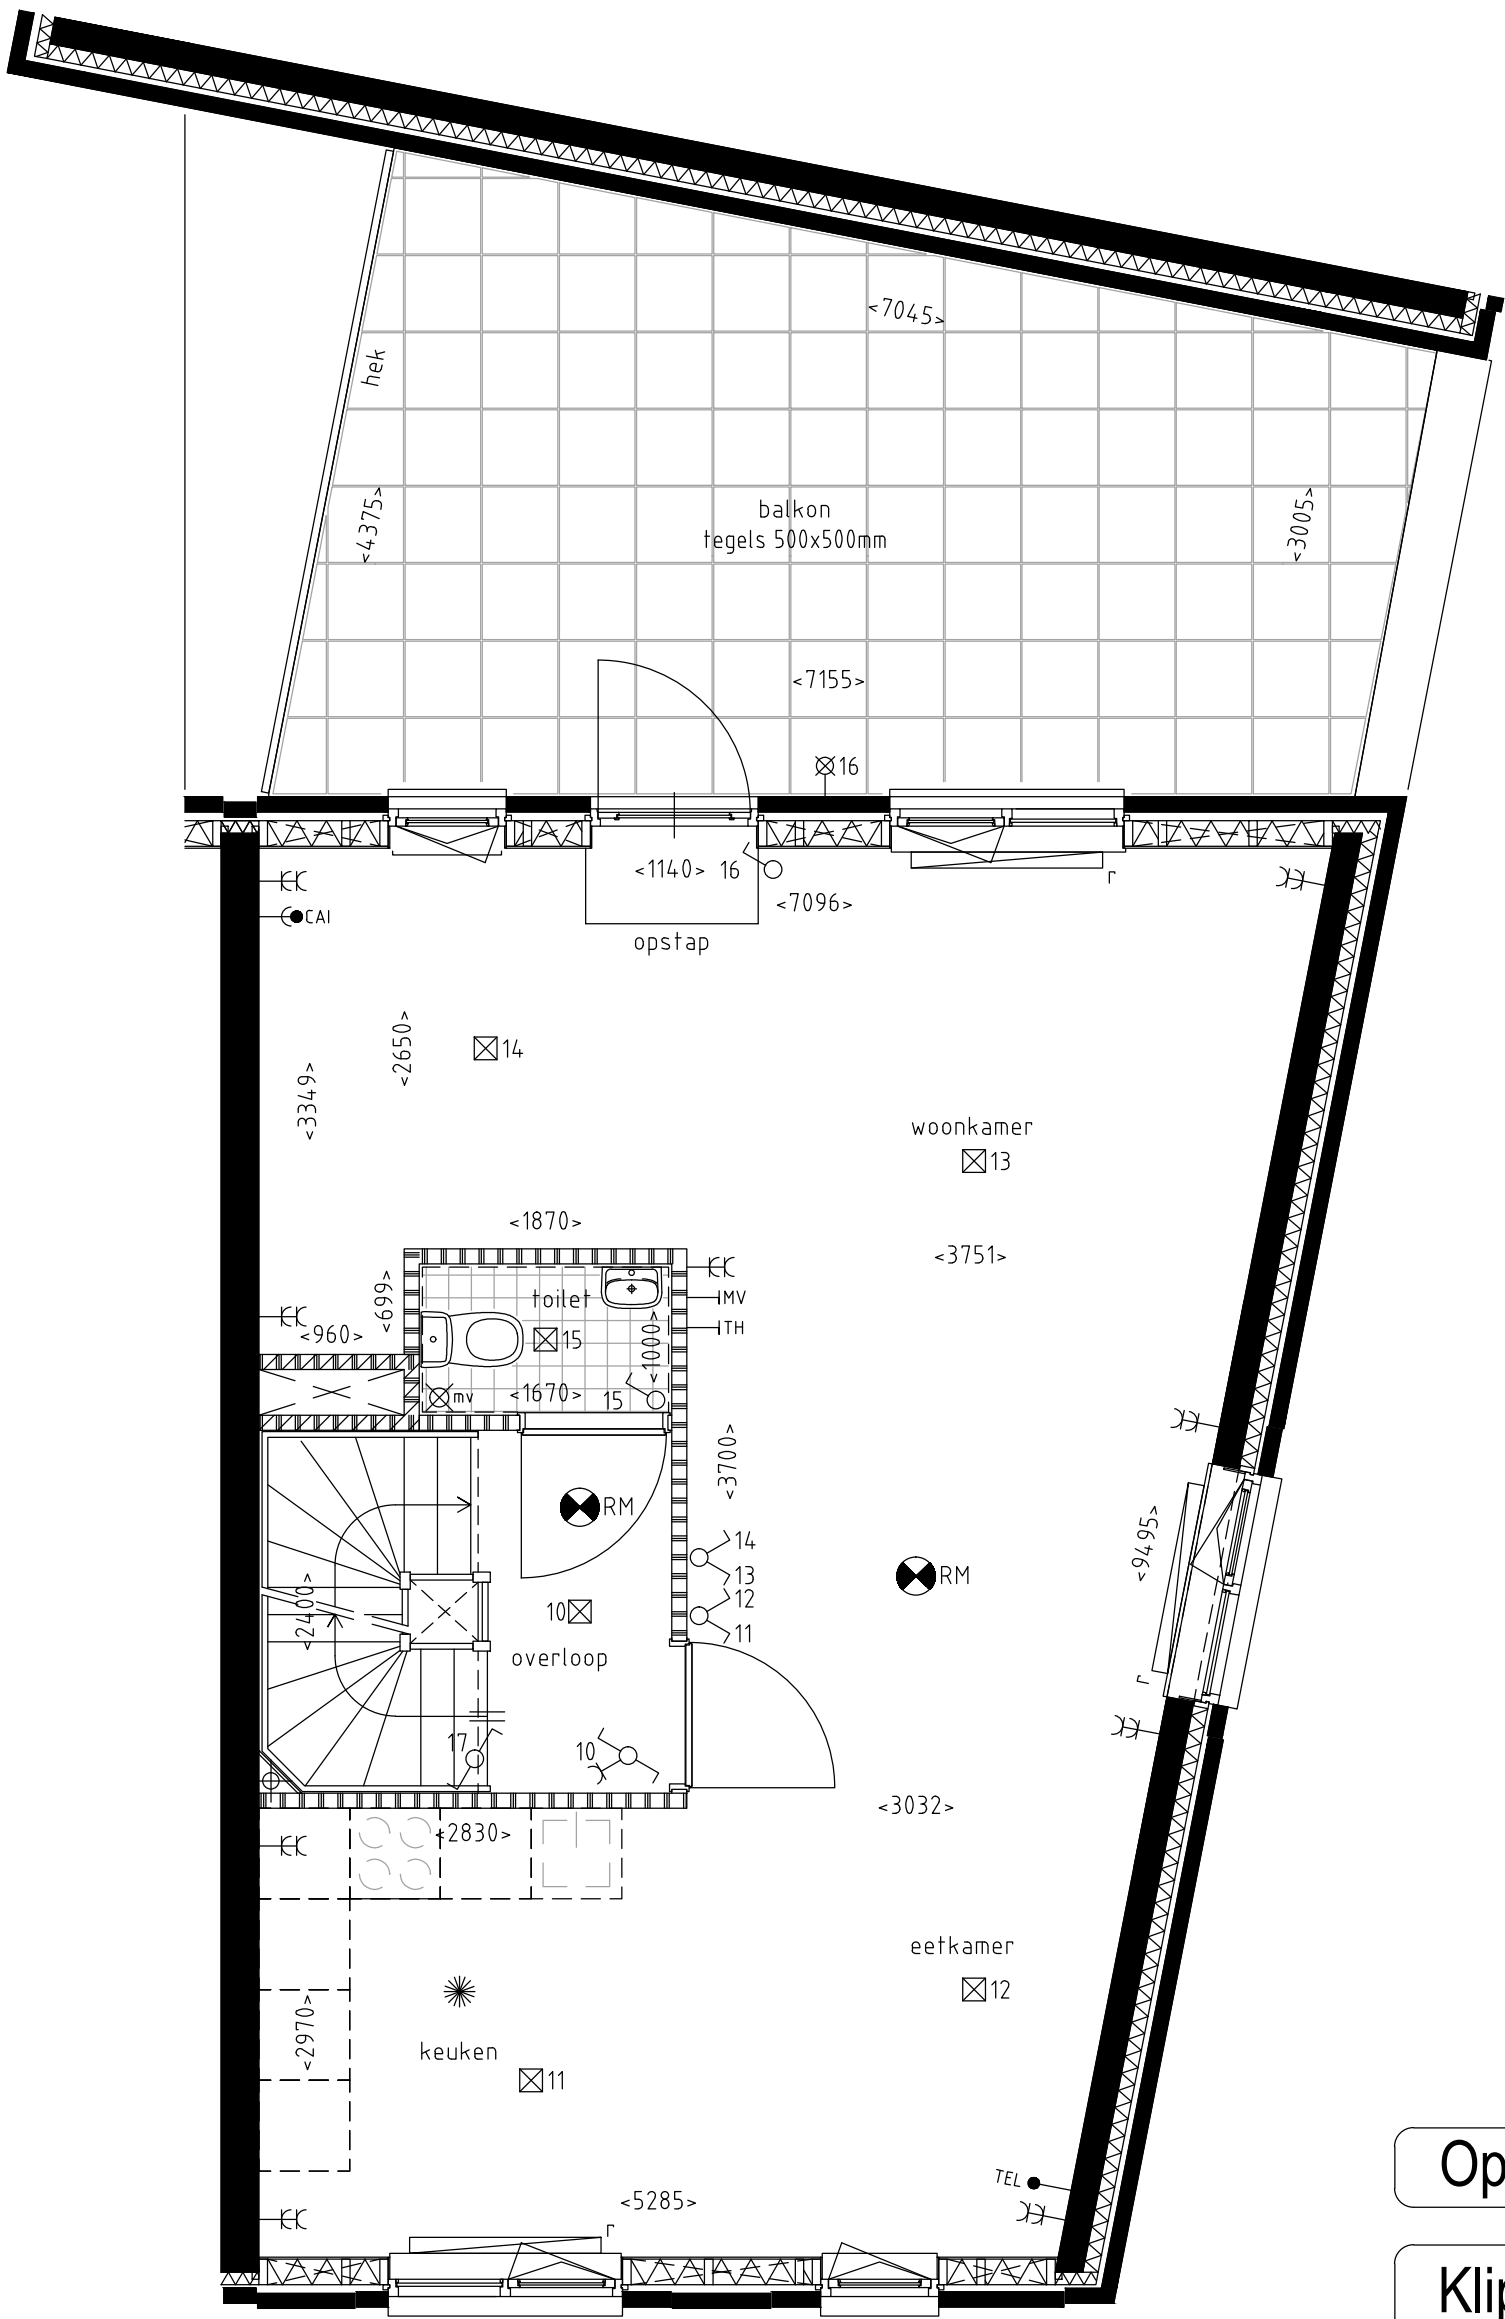

Optie tekening


Klipper M⁸

Bouwnummer 6
 1e verdieping
 Schaal: 1:50
 Datum: mei 2019

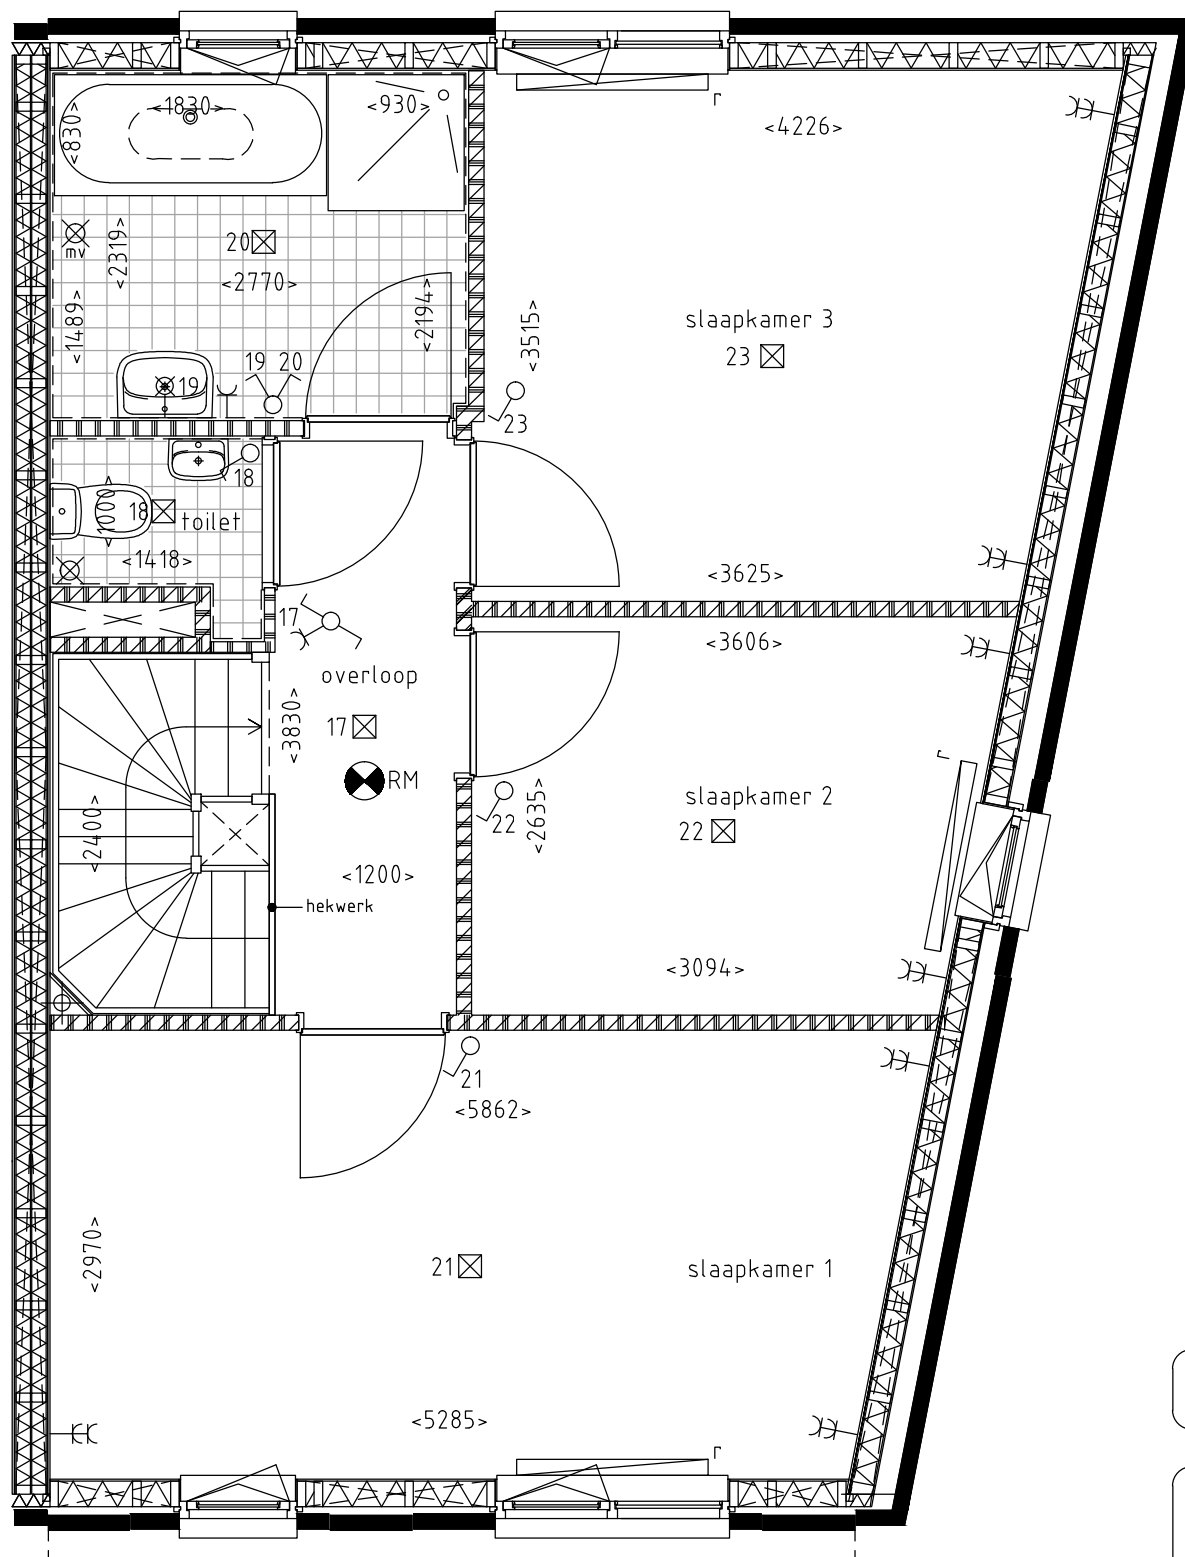

Optie tekening

Klipper M⁸

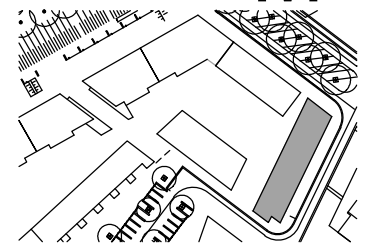

Bouwnummer 6
 2e verdieping
 Schaal: 1:50
 Datum: mei 2019