


Tjalk

M<sup>8</sup>

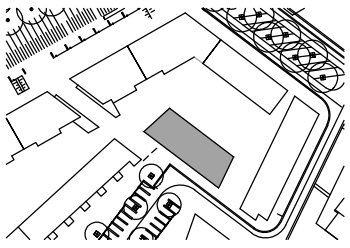

Bouwnummer 16  
Begane grond  
Schaal: 1:50  
Datum: mei 2019

Optie tekening

<7435>

Dit zijn afbreeklijnen; de tuin is dus langer als dat nu staat aangegeven; zie de maatvoering.

tegels 500x500mm

<9550>

<3020>

<6120>

<5630>

woonkamer  
6

<1964,5>

<2975>

<7050>

<5216>

<5120>

RM

5

<8155>

<6530>

keuken  
3

<1040>

16

buitenberging

<1800>

<1210>

<4275>

<1490>

entreehal

<1000>

<2125>

1

<1350>

8

970

<3885>

4

<4530>

tegels 400x400mm

<2595>

<3020>

<1500>

<11195>

afstap ± 15 cm

indicatie plaats poort

indicatie plaats poort






CAI

MVI  
THI

c

c

c

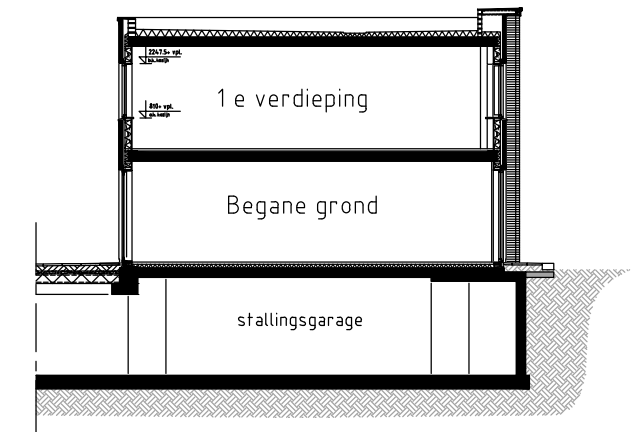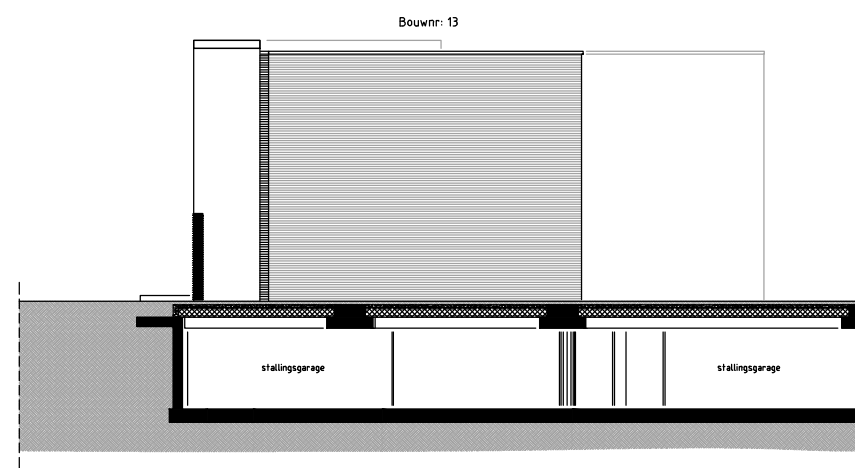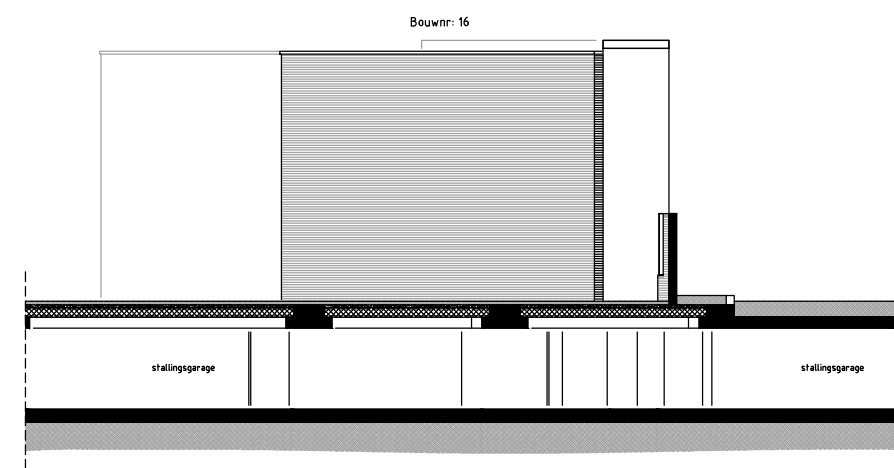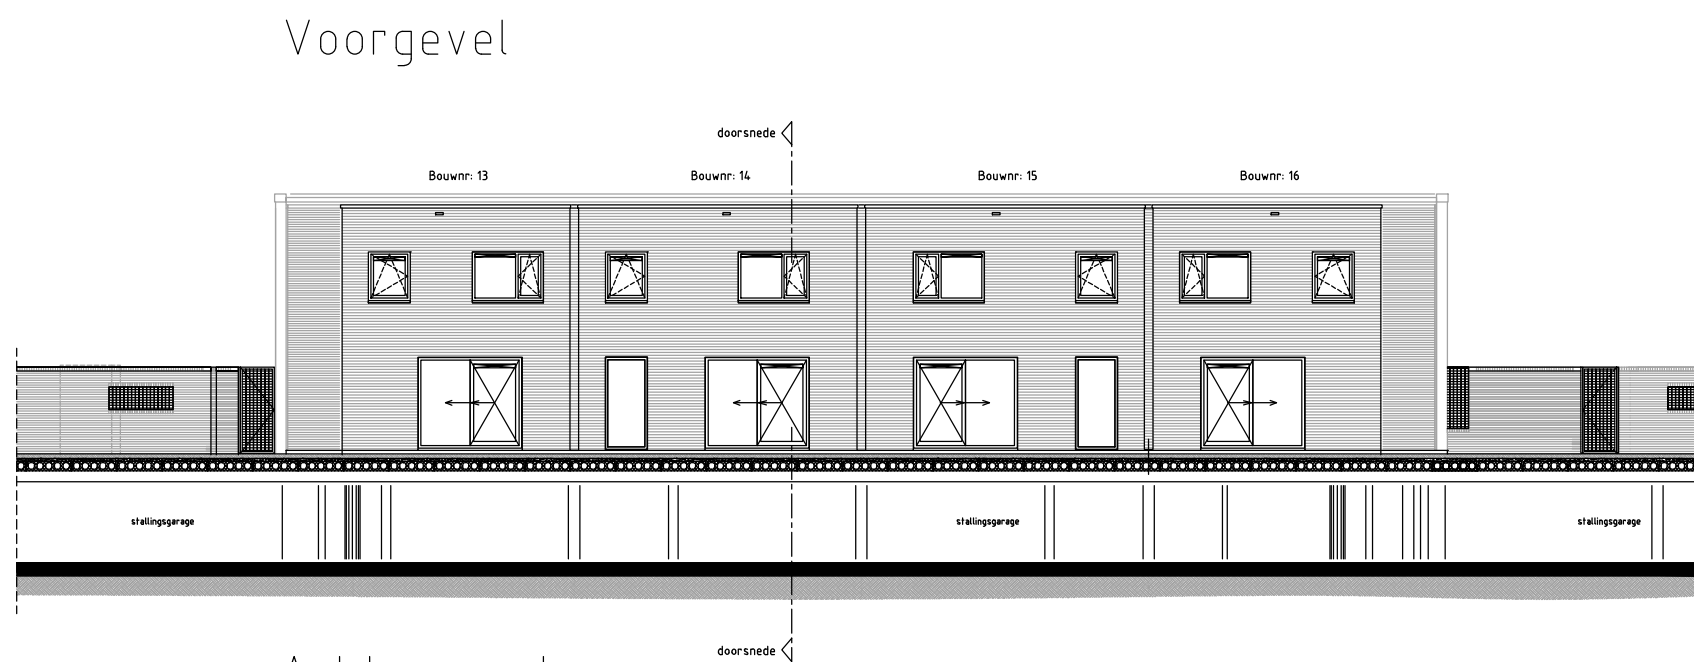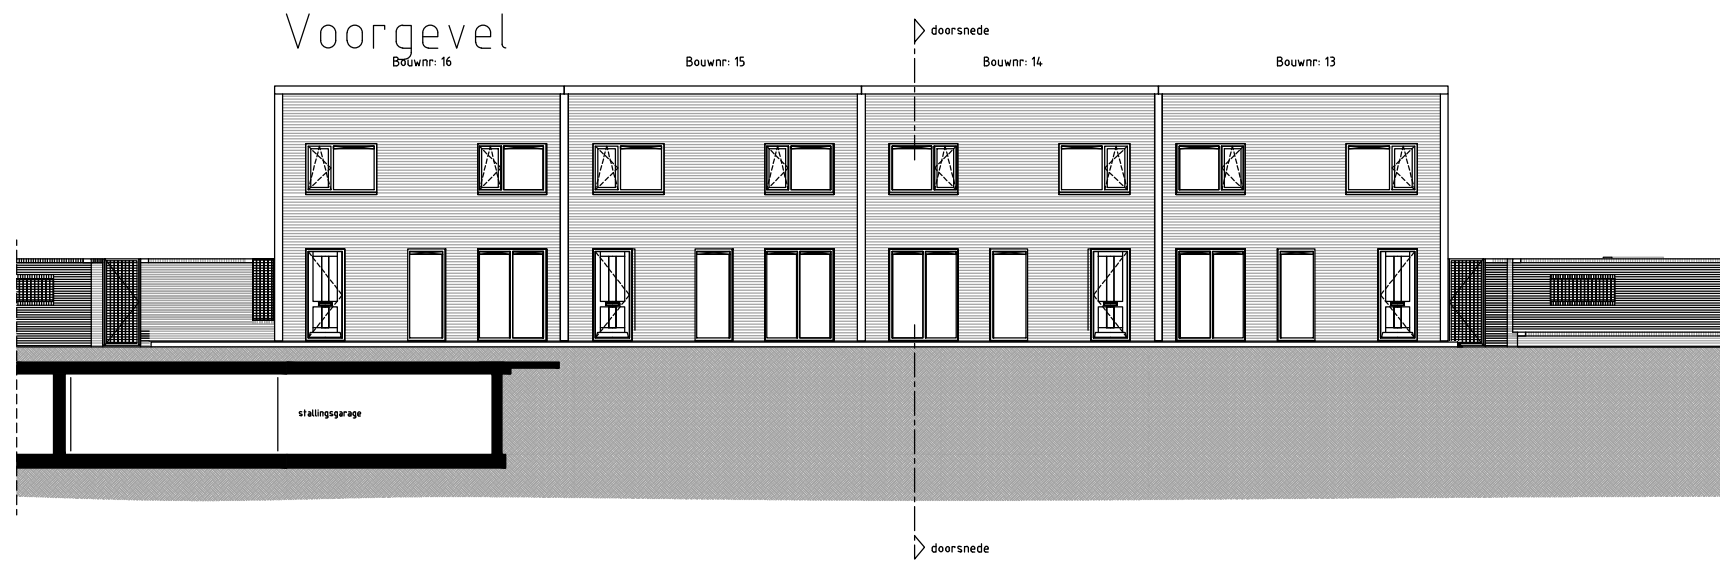

Voorgevel

Voorgevel

Achtergevel


Linkerzijgevel

Rechterzijgevel


Doorsnede

Optie tekening


Tjalk M<sup>8</sup>

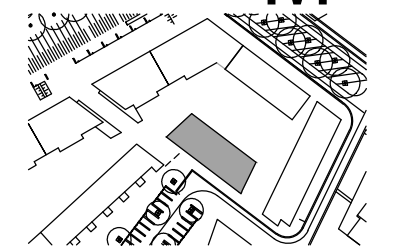

Gevels en Doorsnede  
 Schaal: 1:200  
 Datum: mei 2019

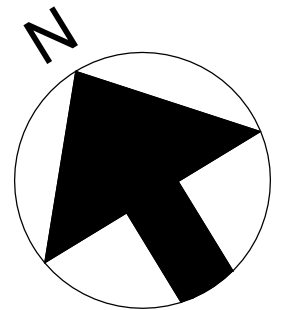

Optie tekening

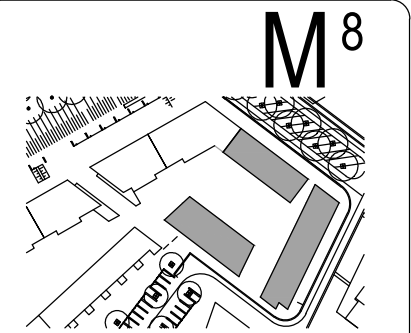

Woningdifferentiatie  
Schaal: 1:200  
Datum: mei 2019