



MEERWERKOPTIES : PERGOLA

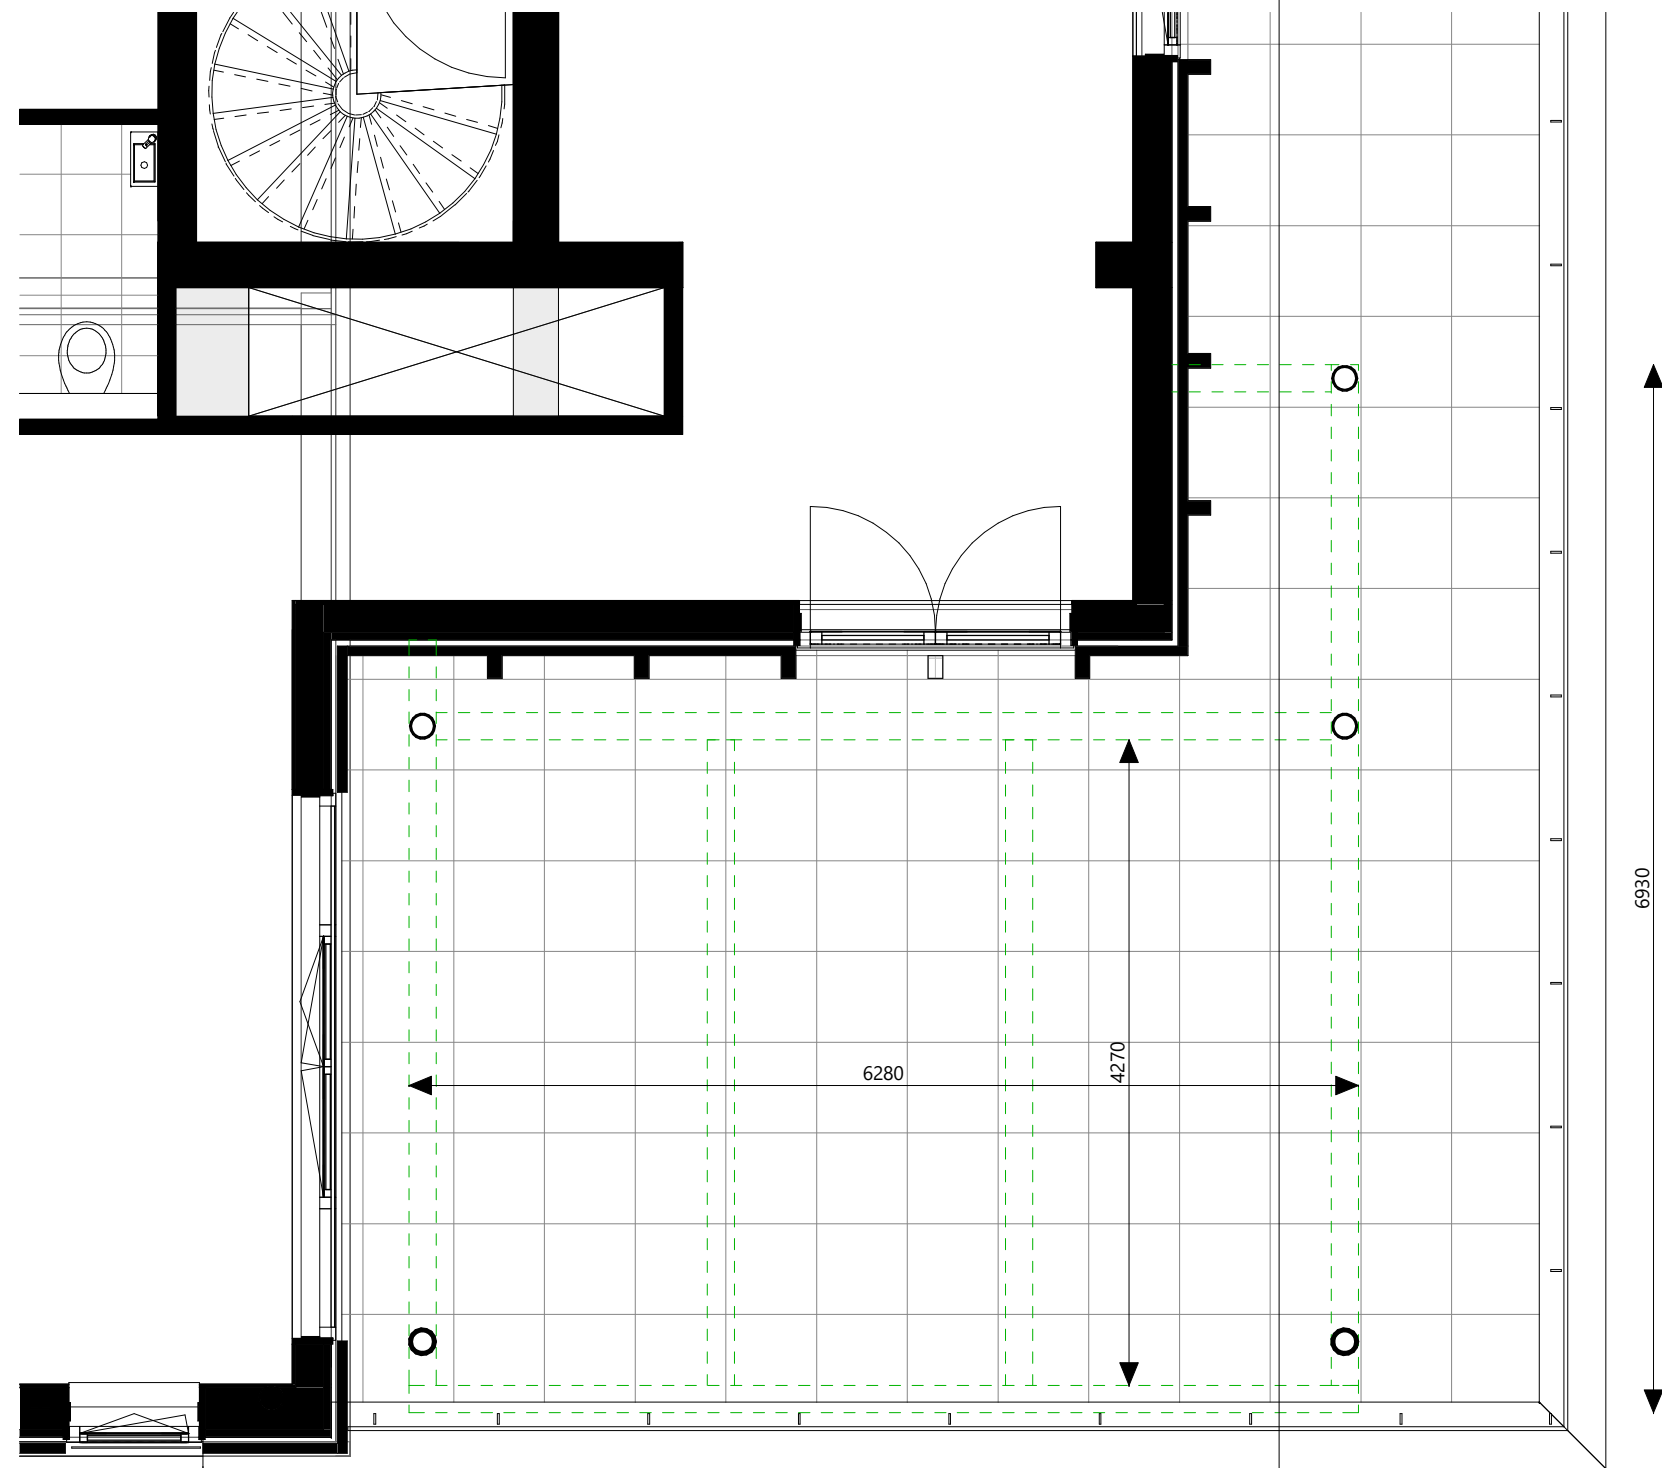

plattegrond positie pergola
1 : 50

D

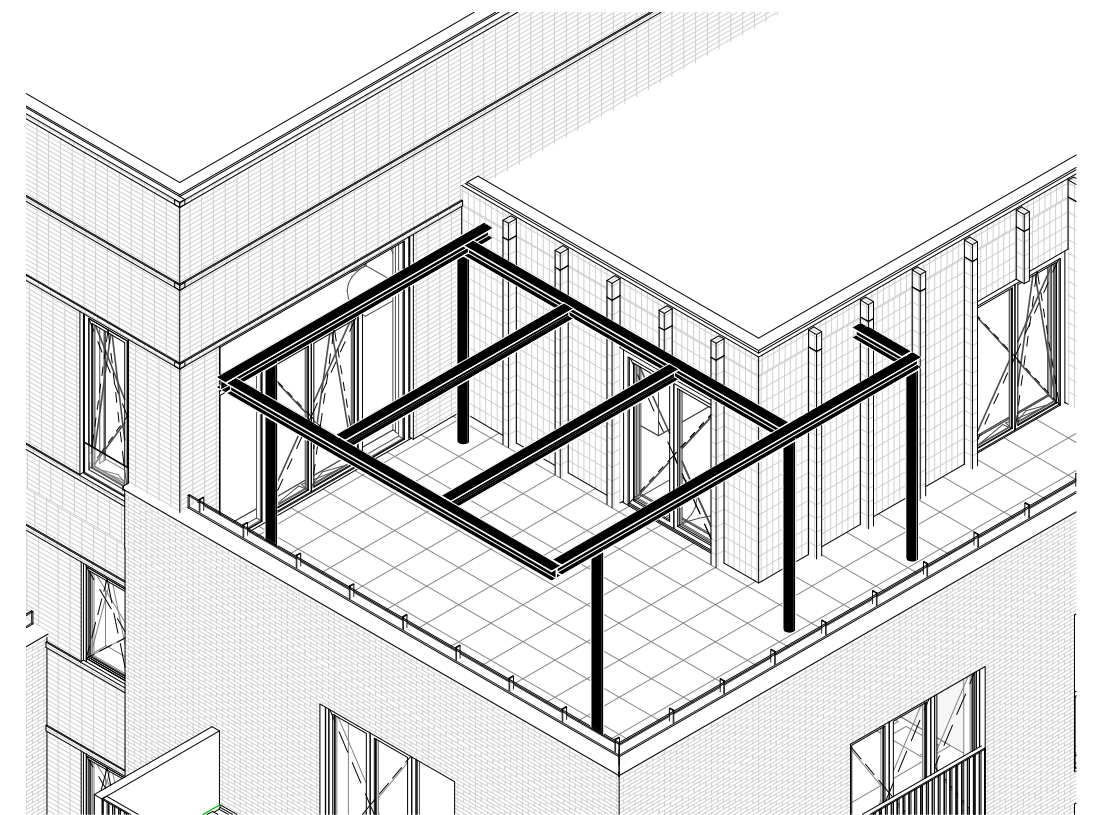

3D pergola schematisch
1 : 100



referentie pergola zonwering