


MEERWERKOPTIES : SCREENS

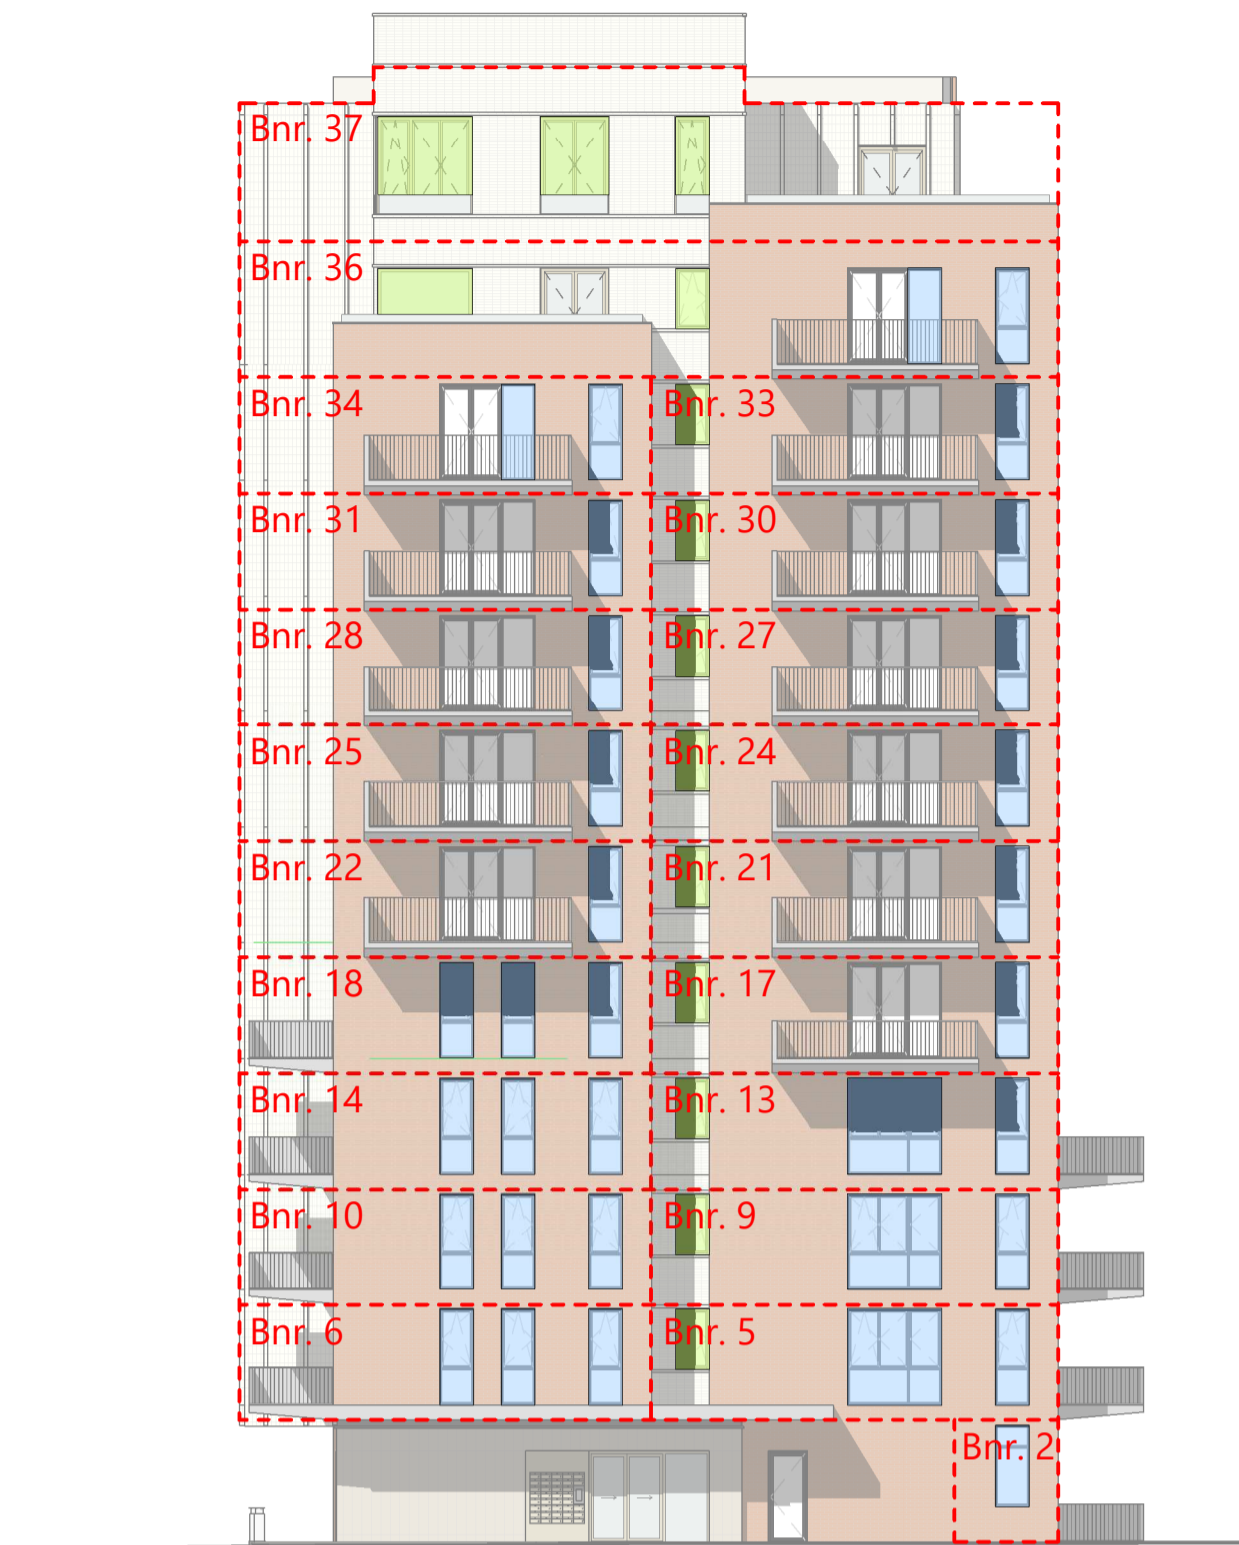

zuidwest



noordwest



noordoost



zuidoost

**MERWE
HOOFD**

VB Bouw
Bouw & Onderhoud

VORM

bpd

rusty systemhaak
partners architecten

contracttekening
Meerwerkopties screens

formaat: A1
schaal: 1:200
datum: 14-11-2023
tekeningnummer: 2.05 VT-M002

Waarmerking
Deze contracttekening maakt onverbrekelijk deel uit van de technische omschrijving dd. 14-11-2023 en de gesloten koop- en aannemingsovereenkomst voor het bij het 'contract' genoemde bouwnummer in het project Merwehoofd fase 9 te Papendrecht.