


Installatietekening

Bouwnr. 35

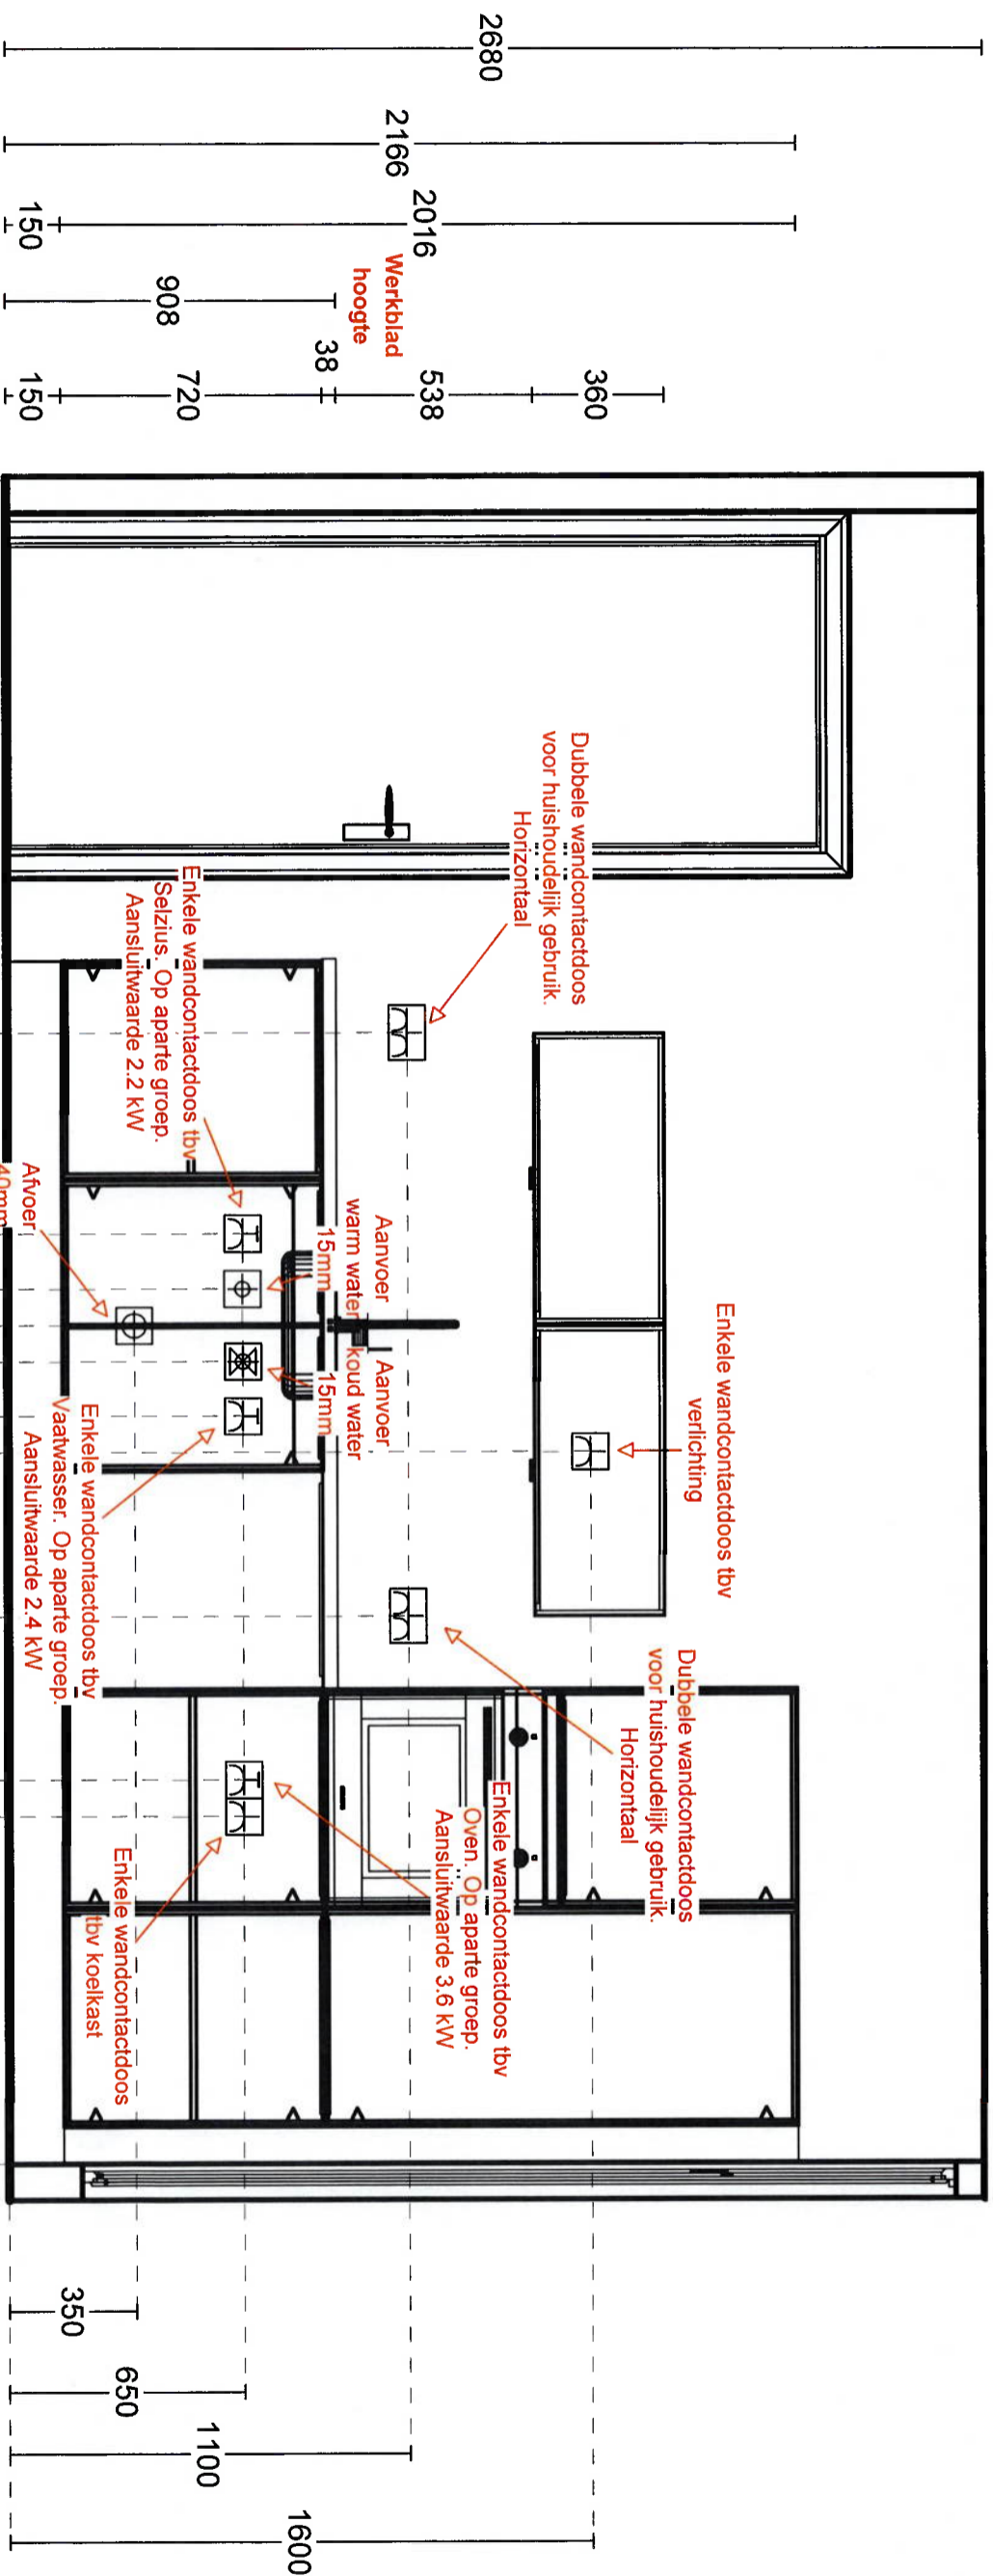

I.v.m. de geringe ruimte achter de kasten dienen de aansluitpunten uit de muur te komen.


Backoffice keukens Logus Kennedylaan 32 4538 AE Terneuzen 0115-680669 / 680619	Klient: Ontwerp Verkoper: Datum:	VB Bouw 30100779kims Servas Buys 14/11/23	Afleveradres: Plaats: Merk: Schaal:	Nobilia v. 239 1:20
---	---	--	--	------------------------



DEZE TEKENING IS NIET BINDEND

Installatietekening

Bouwnr. 35

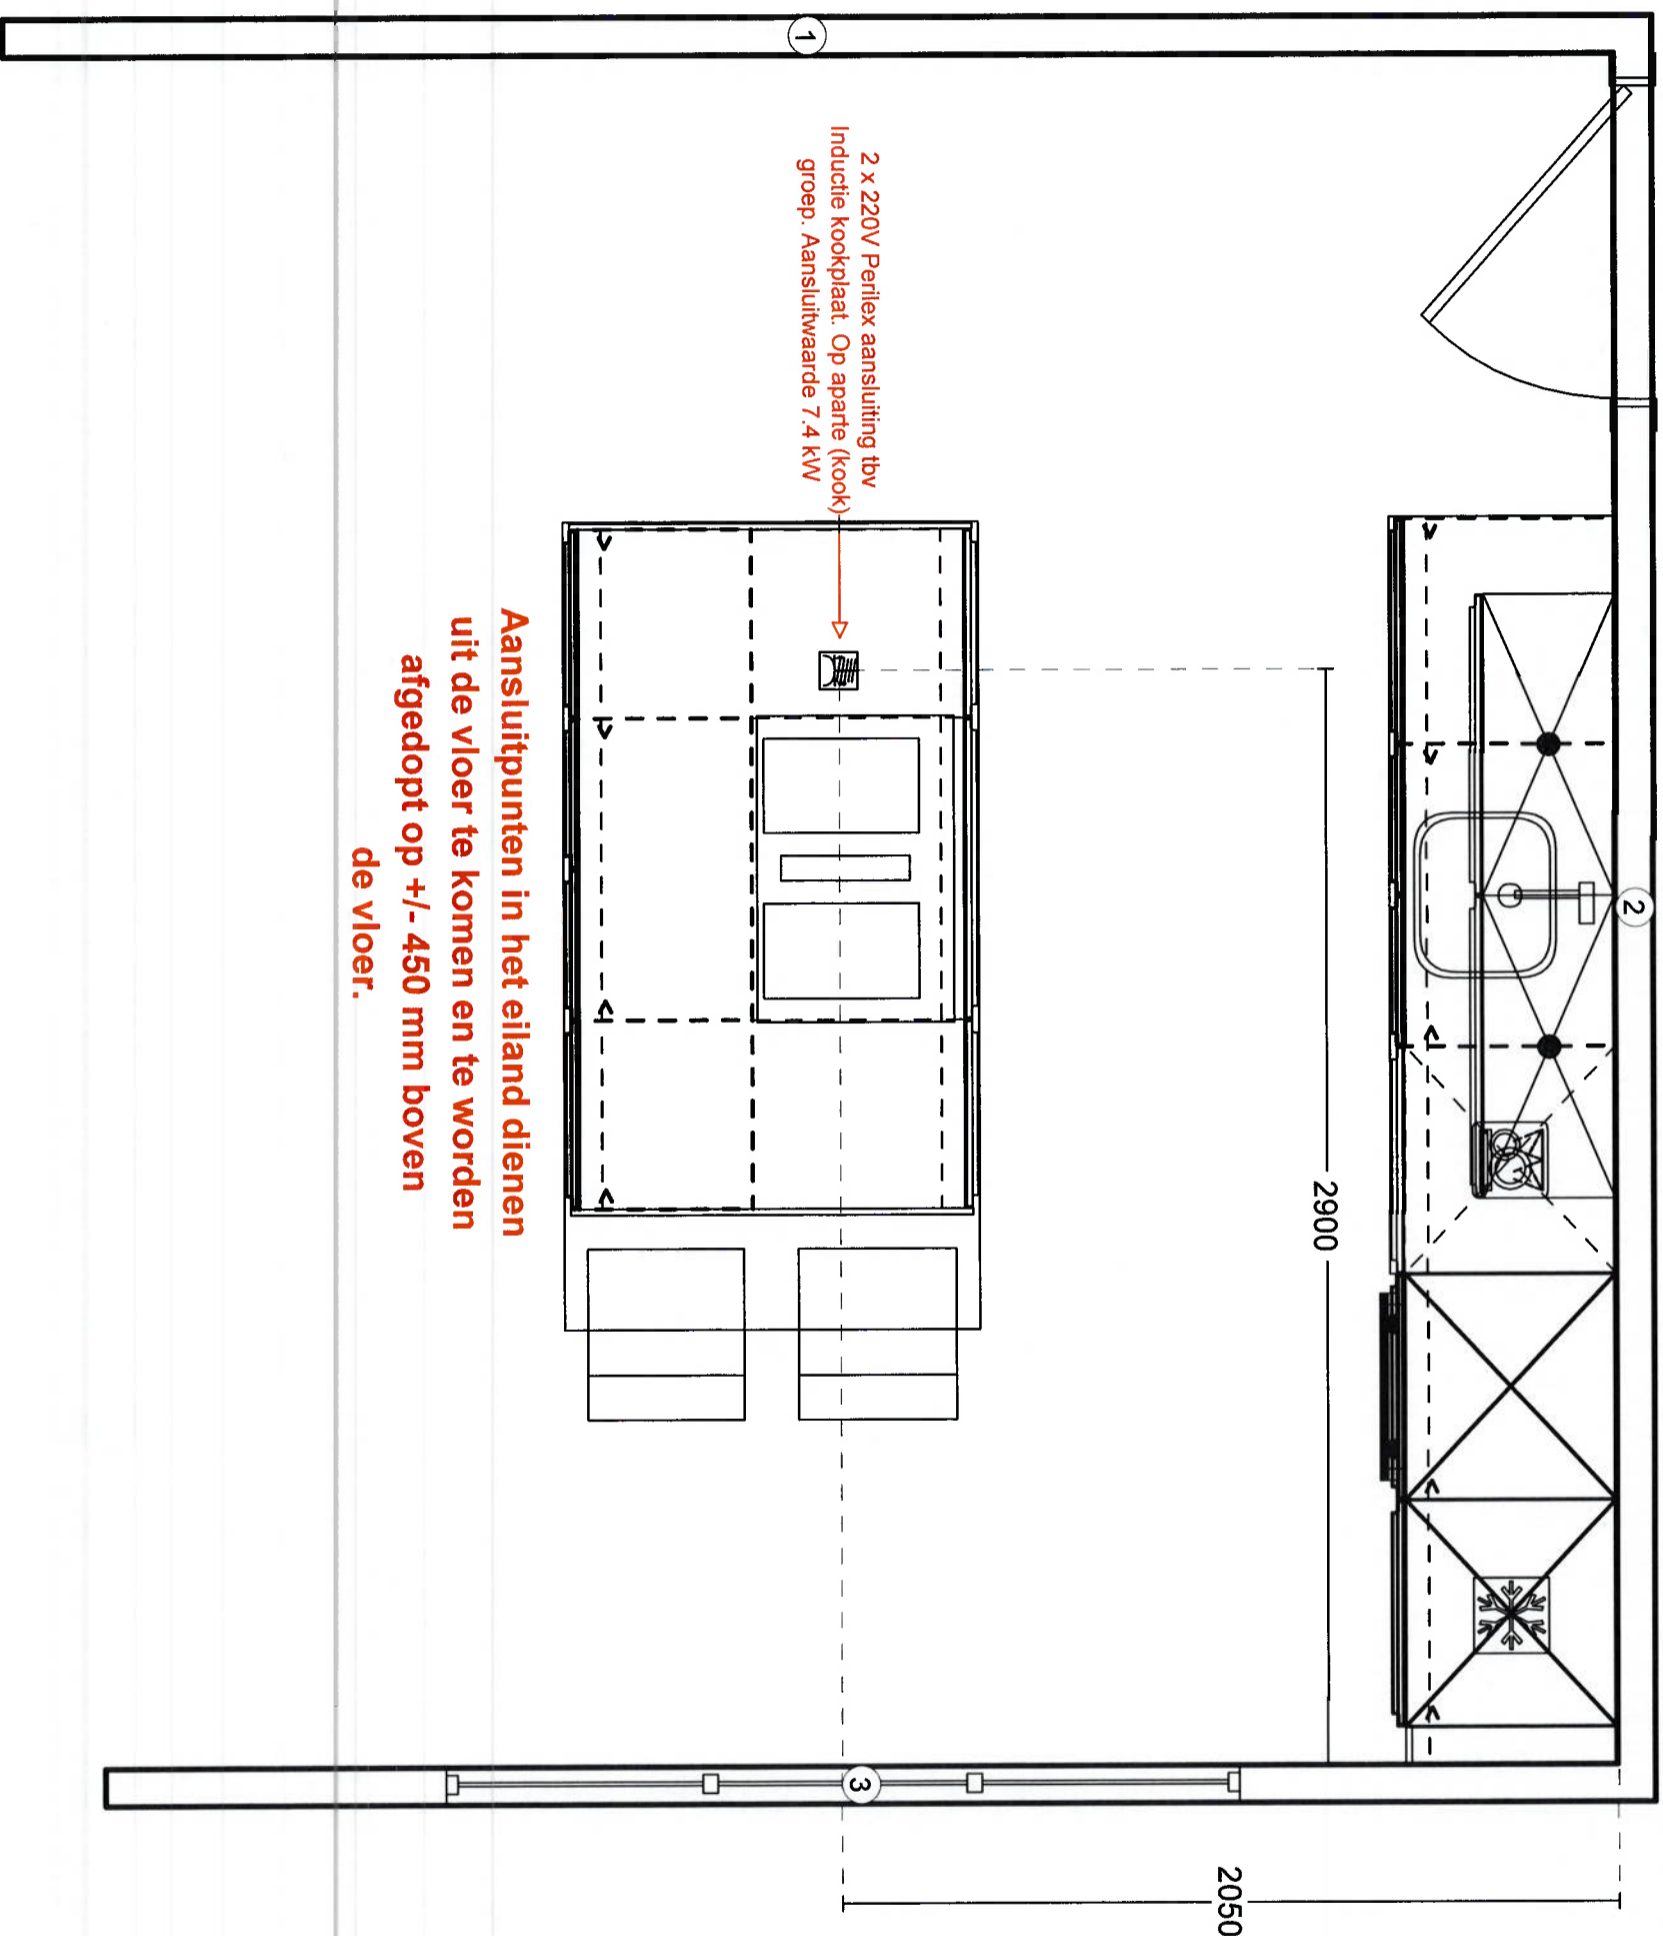

Aansluitpunten in het eiland dienen uit de vloer te komen en te worden afgedopt op +/- 450 mm boven de vloer.

Backoffice keukens Logus
Kennedylaan 32
4538 AE Terneuzen
0115-680669 / 680619

Klant: VB Bouw
Ontwerp: 30100779kims
Verkoper: Servas Buys
Datum: 14/11/23

Afleveradres:
Plaats: Nobilia v. 239
Merk:
Schaal: 1:20

 **Logus**
BOUWCENTER
DEZE TEKENING IS NIET BINDEND



VB Bouw
St. Ignatiusstraat 271
4817 KK BREDA

Offerte

Referentienummer: 30100779
Datum offerte: 21 oktober 2023
Datum afdruk: 23 oktober 2023
Adviseur: Servaas Buys
Telefoon klant: 076-3039350
Aansluiten incl.: Ja
Levertijd: Definitieve levering wordt na inmeten bepaald
Logistiek: Afleveren op afleveradres
Montage: Montage na opleveren woning
bijzonderheden:
Mailadres: info@vbbouw.nl
Geldigheid: Vrijblijvend
Let op! De factuur moet voldaan zijn 8 dagen na factuurdatum

Afleveradres:
Merwehoofd fase 9, Te Papendrecht
Woningtype: Appartementen, Bouwnr 35

Keukenmeubelen

Uitvoering:

Fronttype: **A, Sensum 615 Karon**
Frontkleur 1: Coating melaminehars (MEL)
Kleur kopse kant front: Alpin wit (427)
Frontcombinatie: Alpin wit (427)
Uitvoering korpus: Kunststof (KU)
Kleur buitenzijde korpus: Alpin wit (193)
Kleur binnenzijde korpus: Damast wit (012)
Type greep: Metalen greep (042)
Kleur greep 1: Roestvrijstaalkleur (042)
Greeppositie: Horizontaal/horizontaal (1)
Greeppcombinatie: Metalen greep rvs-kleur (042)
Uitvoering plint: Decor mat (MA)
Kleur plint: Alpin wit (193)
Toevoeging plinthoogte: 150 mm (150)
Uitvoering zijwand: Decor mat (MA)
Kleur zijwand: Alpin wit (193)
Uitvoering werkblad: Kunststof Xtra decorkant (KU-X)
Kleur werkblad: Decor leisteen grijs (373)
Type randafwerking werkblad: rechte decorkant Xtra (D-X)
Kleur randafwerking werkblad: Decor leisteen grijs (373)
Type uittreklade: Standaard (ST)
Werkblad kant buitenhoek: Hoekig (E)
Uitvoering profielen: Bodemprofiel wanden (ZWS)






Referentie 30100779
23 oktober 2023



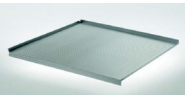

Profielkleuren: Roestvrijstaal-optiek (014)
Werkbladhoogte: 38
Totale hoogte: 908
Plinthoogte: 150



Afbeelding slechts ter illustratie van het gekozen model. Kleur en greep komen mogelijk niet overeen met uw keuzes.

no	code		artikel omschrijving	hg	br	aant
.1	9999	A	Informatie tbv keukenleverancier B217449Z1L1012 -----SPOELGEDEELTE-----			
1	UD60	A	L Onderkast met deur en 1 legplank	72	60	1
2	SPUD80	A	Spoelkast met deuren	72	80	1
.1	MP-SPUR	A	Meerprijs doorlopende achterwand			1
.2	FB80	A	Metalen bescherm bodem			1
						
3	GSBD60-I	A	Front t.b.v. volledig geïntegreerde vaatwasmachine Bestemd voor apparaat: Siemens SN63H800UE	72	59.4	1
4	GO-1	A	R Hoge kast t.b.v. inbouwapparaat	201.6	60	1
5	GD103-1	A	R Hoge kast t.b.v. integreerbare koelkast	201.6	60	1
6	HPK20-1	A	R Hoog passtuk	201.6	23	1
7	WB25120	A	Wandplank met onzichtbare muurbevestiging	2.5	120	1
.1	LSET30-F	A	Accessoire t.b.v. LED verlichting			1
.2	MP-WBL	A	LED verlichting			1
						
8	WB25120	A	Wandplank met onzichtbare muurbevestiging	2.5	120	1
9	APD60	A	Werkblad met kunststof toplaag recht afgeplakt Afmetingen: 200.4 x 3.8 x 60 cm	3.8	200.4	1
.1	APD-K	A	Extra randafwerking Afmetingen: 120 x 3.8 x 0 cm	3.8	120	1
10	87136	A	RVS spoelbak vlak inbouw	20	38	1
.1	AP-FLBA	A	Uitsparing voor vlak inbouwen spoelbak			1
.2	19616	A	Korfpluggarnituur -----KOOKEILAND-----			1
11	UWR16	A	L Scheidingswand Afmetingen: 1.6 x 87 x 106.6 cm	87	1.6	1
12	UI2DA50	A	M Onderkast met 2 uittrekladen en 1 binnenlade	72	50	1
.1	BE50	A	Bestekindeling	4.3	50	1
						
13	KDM2A80	A	Kookplaatkast met 2 uittrekladen geschikt voor kookplaatafzuiging	72	80	1

Referentie 30100779
 23 oktober 2023









no	code		artikel omschrijving	hg	br	aant
.1	BE80	A	Bestekindeling	4.3	80	1
						
14	UI2DA50	A	Onderkast met 2 uittrekladen en 1 binnenlade	72	50	1
.1	BE50	A	Bestekindeling	4.3	50	1
						
15	UWR16	A R	Scheidingswand Afmetingen: 1.6 x 87 x 106.6 cm	87	1.6	1
16	UD50	A L	Onderkast met deur en 1 legplank	72	50	1
.1	TK46	A	Meerprijs			1
17	UD80	A	Onderkast met deuren en 1 legplank	72	80	1
.1	TK46	A	Meerprijs			1
18	UD50	A R	Onderkast met deur en 1 legplank	72	50	1
.1	TK46	A	Meerprijs			1
19	APD110	A	Werkblad met kunststof toplaag recht afgeplakt Afmetingen: 214 x 3.8 x 110 cm	3.8	214	1
.1	APD-K	A	Extra randafwerking Afmetingen: 434 x 3.8 x 0 cm	3.8	434	1
.2	9999	A	Einde Informatie t.b.v. keukenleverancier			

Apparatuur/Accessoires

no	code	artikel omschrijving	aant	bedrag
1	SN63H800UE	Siemens Volledig integreerbare vaatwasmachine IQ300 met 6 programma's, 4 speciale functies, capaciteit 12 maatcouverts, doseerAssistent, infoLight, aquaStop, elektronische voorprogrammering 1-24 uur, geluidsniveau 44 dB(A) en Home Connect * Energieklasse E * * Aansluitwaarde 2.4 kW * 81.5	1	
				
2	240325	Dekker Wasmachinebeluchtungskraan 1/2"	1	
				

Referentie 30100779
23 oktober 2023




no	code	artikel omschrijving	aant	bedrag
3	HB454A0R0	 <p>Siemens Multifunctionele oven Iq300 met 7 verwarmingssystemen, inhoud 71 liter, snel voorverwarmen, LED display, draaiknoppen, , ecoCleanPlus, 5 kookniveaus, kinderbeveiliging en halogeen verlichting. * Energieklasse A * * Aansluitwaarde 3.6 kW * Zwart59.5</p>	1	
4	KI86V5SE0	 <p>Siemens Integreerbare koel/vriescombinatie IQ100 met lowFrost, inhoud 183/84 liter, LED verlichting in koelgedeelte, 1 fresh-lade, freshSensor, superVriezen en 3 transparante vriesladen. * Energieklasse E * 177.2</p>	1	
5	EH877BE15E	 <p>Siemens Inductiekookplaat inclusief afzuigstelsel IQ300, 4 inductiezones, powerboost-functie, 17 standen, touchControl bediening, panherkenning, reStart functie, quickStart functie, afzuigstelsel met 3 snelheden en intensiefstand, capaciteit 575 m3/h en geluidsniveau 72 dB. * Energieklasse B * * Aansluitwaarde 7.4 kW * Zwart22.3</p>	1	
6	HZ9VRPD1	 <p>Siemens Luchtverdeler voor geleide kringloopwerking</p>	1	
7	240270	 <p>Dekker Perilexstekker met kabel zwart Zwart</p>	1	
8	350257	 <p>Dekker Selsiuz Titanium kokendwaterset met ronde kraan, uitgevoerd met single boiler. De Single boiler geeft alleen kokend water, warm water komt van uw eigen CV, kleur rvs</p>	1	
9	250383	 <p>Dekker Filterstopkranen set universeel geschikt voor 12 en 15 mm</p>	1	



Referentie 30100779
23 oktober 2023



no	code	artikel omschrijving	aant	bedrag
10	170011	Franke Spazio 1, ruimtebesparende afvoerset voor 1 afvoer	1	
				

Totaal inclusief montage:	€	9.250,00 +
B.T.W. 21 %:	€	1.942,50 +
		<hr/>
Totaal te betalen (inclusief montage):	€	11.192,50
		<hr/> <hr/>

Algemeen:

Door gebruik van verschillende materialen kunnen tintverschillen optreden. Dit is inherent aan het door u gekozen product. Meer informatie hierover kunt u opvragen bij uw adviseur.

Prijzen zijn inclusief verrekening van toegepaste acties/kortingen. Acties/kortingen kunnen niet worden gecombineerd.

Speciaal bestelde artikelen kunnen niet worden geretourneerd.

Vanwege het tekort aan specifieke grondstoffen kunnen onderdelen bij leverancier niet leverbaar zijn en kan het compleet uitleveren van uw order vertraagd worden.

Betaling particulieren: De factuur (90%) moet voldaan zijn 5 dagen voor aflevering van de keuken. Indien de factuur niet voldaan is dan kan dit betekenen dat uw keuken niet geleverd wordt. De factuur met het restant bedrag ontvangt u na levering/montage.

Van toepassing zijn de Algemene HIBIN verkoop- en leveringsvoorwaarden bouw- en afbouwmaterialen, zoals deze op 17 oktober 2003 onder het nummer 145/2003 zijn gedeponneerd bij de Arrondissementsrechtbank te Amsterdam door de Vereniging van Handelaren in Bouwmaterialen in Nederland (HIBIN). Op transacties met consumenten zijn de Algemene consumenten voorwaarden verkoop en levering bouw- en afbouwmaterialen en uitvoering van werkzaamheden van toepassing. Indien de tekst van de voor van kracht zijnde voorwaarden niet in uw bezit is, zijn wij desgevraagd bereid u een exemplaar op kosten toe te zenden. De toepasselijkheid van andere algemene voorwaarden wordt uitdrukkelijk van de hand gewezen. In deze offerte kan een prijsindexatie zijn opgenomen.