

**Bouwnr. 3, 7, 11, 12, 15, 19,**


Backoffice keukens Logus  
Kennedylaan 32  
4538 AE Terneuzen  
0115-680669 / 680619

Klant: VB Bouw  
Ontwerp: 30100763Kins  
Verkoper: Martijn de Rijk  
Datum: 13/11/23

Afleveradres:  
Plaats: Nobilia v. 239  
Merk: 1:20  
Schaal:

# Installatietekening

Bouwnr. 3, 7, 11, 12, 15, 19

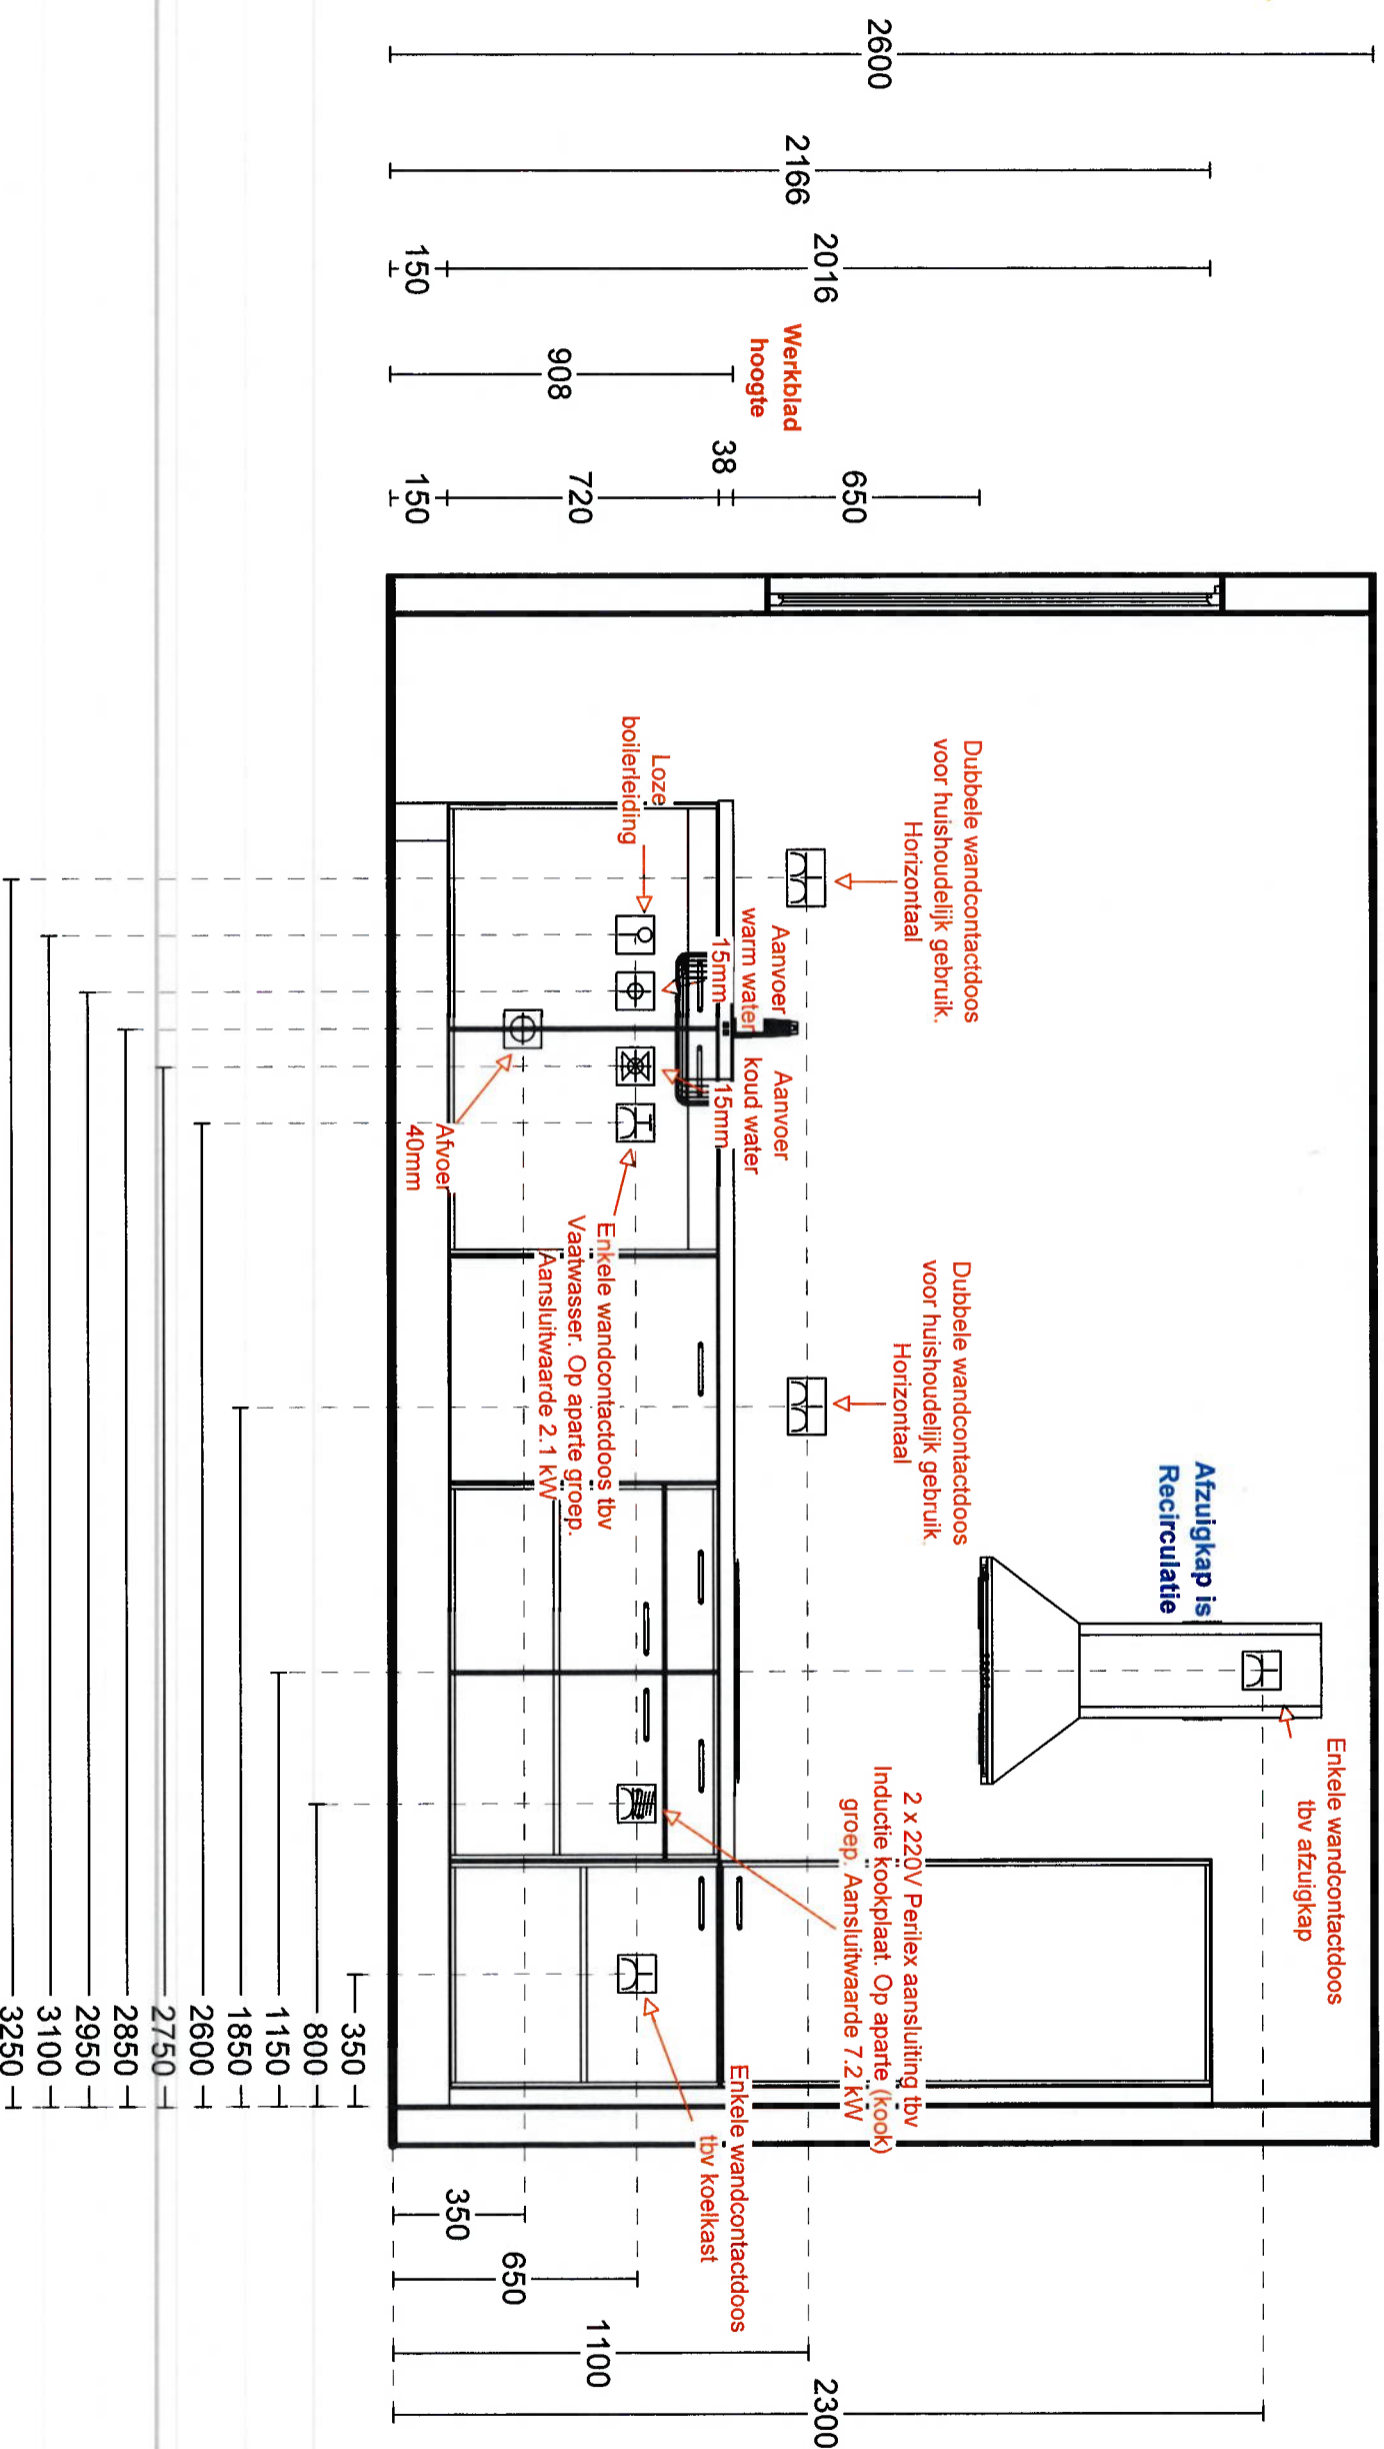

**I.v.m. de geringe ruimte achter de kasten dienen de aansluitpunten uit de muur te komen.**

Backoffice Keukens Logus  
Kennedylaan 32  
4538 AE Terneuzen  
0115-680669 / 680619

Klant: VB Bouw  
Ontwerp: 30100763kins  
Verkoper: Martijn de Rijk  
Datum: 13/11/23

Afleveradres: Nobilia v. 239  
Plaats: 1:20  
Merk: Schaal:

Logus  
BOUWCENTER  
DEZE TEKENING IS NIET BINDEND



VB Bouw  
St. Ignatiusstraat 271  
4817 KK BREDA

## Offerte

Referentienummer: 30100763 Rev. 1  
Datum offerte: 16 oktober 2023  
Datum afdruk: 23 oktober 2023

Afleveradres:  
Merwehoofd fase 9, Te Papendrecht  
Woningtype: Appartementen, Bouwnr 3, 7,  
11, 12, 15, 19

Adviseur: Martijn de Rijk  
Telefoon klant: 076-3039350  
Aansluiten incl.: Ja  
Levertijd: Definitieve levering wordt na inmeten bepaald  
Logistiek: Afleveren op afleveradres  
Montage: Montage na opleveren woning  
bijzonderheden:  
Mailadres: info@vbbouw.nl  
Geldigheid: Vrijblijvend  
Let op! De factuur moet voldaan zijn 8 dagen na factuurdatum

## Keukenmeubelen



<b>Uitvoering:</b>	<b>A, Sensum 615 Karon</b>
Fronttype:	Coating melaminehars (MEL)
Frontkleur 1:	Alpin wit (427)
Kleur kopse kant front:	Alpin wit (427)
Frontcombinatie:	Alpin wit (427)
Uitvoering korpus:	Kunststof (KU)
Kleur buitenzijde korpus:	Alpin wit (193)
Kleur binnenzijde korpus:	Damast wit (012)
Type greep:	Metalen greep (042)
Kleur greep 1:	Roestvrijstaalkleur (042)
Greeppositie:	Horizontaal/horizontaal (1)
Greeppcombinatie:	Metalen greep rvs-kleur (042)
Uitvoering plint:	Decor mat (MA)
Kleur plint:	Alpin wit (193)
Toevoeging plinthoogte:	150 mm (150)
Uitvoering werkblad:	Kunststof mat, D-rand (KU-DM)
Kleur werkblad:	Decor zwart graniet gevlamt (344)
Type randafwerking werkblad:	rechte decorrand mat (D)
Kleur randafwerking werkblad:	Decor zwart graniet gevlamt (344)
Werkbladhoogte:	38
Totale hoogte:	908
Plinthoogte:	150

*Afbeelding slechts ter illustratie van het gekozen model. Kleur en greep komen mogelijk niet overeen met uw keuzes.*








Referentie 30100763  
 23 oktober 2023


no	code		artikel omschrijving	hg	br	aant
.1	9999	A	Informatie tbv keukenleverancier B220727L1012			
1	SPUD120	A	Spoelkast met deuren	72	120	1
.1	MP-SPUR	A	Meerprijs doorlopende achterwand			1
.2	FB120	A	Metalen bescherm bodem			1
						
2	GSBD60-I	A	Front t.b.v. volledig geïntegreerde vaatwasmachine Bestemd voor apparaat: Etna VW549M	72	59.4	1
3	US100	A	Onderkast met 2 laden, 2 deuren en legplank	72	100	1
.1	BE50	A	Bestekindeling	4.3	50	1
						
4	GD103-1	A R	Hoge kast t.b.v. integreerbare koelkast Bestemd voor apparaat: Etna KKS4102	201.6	60	1
5	HPK20-1	A R	Hoog passtuk ----WERKBLAD----	201.6	23	1
6	APD60	A	Werkblad met kunststof toplaag recht afgeplakt Afmetingen: 280.4 x 3.8 x 60 cm	3.8	280.4	1
.1	APD-K	A	Extra randafwerking Afmetingen: 120 x 3.8 x 0 cm	3.8	120	1
7	87136	A	RVS spoelbak vlak opbouw	20	38	1
.1	19616	A	Korfpluggarnituur			1
.2	9999	A	Einde Informatie t.b.v. keukenleverancier			

### Apparatuur/Accessoires

no	code	artikel omschrijving	aant	bedrag
1	KKS4102	Etna Inbouw sleepdeur koelkast (102 cm), energielabel F, totaal inhoud koelgedeelte 160 liter, energieverbruik 120 kWh/jaar, geluidsniveau 38 dB(A), geluidsklasse C, sleepdeur montage, heldere LED binnenverlichting, 4 draagplateaus, 4 deurbakken, 1 groentelade * Energieklasse F * * Aansluitwaarde 122 Watt * wit102	1	
				
2	KI2160ZT	Etna Inductiekookplaat (59 cm), 10 standen incl. boostfunctie per zone, linksvoor ø 16,0 cm - 85 - 1500 W, zone linksachter ø 21,0 cm - 85 - 2600 W, zone rechtsvoor en -achter ø 18,0 cm - 85 - 2000 W, centrale aan/uit bediening, centrale tiptoetsbediening, veilige functies: restwarmte-indicatie, kinderslot, kookduurbegrenzing, panherkenning, 4 timers kunnen worden gebruikt als wekker, inbouwmaten (hxbxd): 65 x 560 x 490 mm, aansluitwaarde 7200 W * Aansluitwaarde 7.2 kW * zwart glas6	1	
				

Referentie 30100763  
 23 oktober 2023


no	code	artikel omschrijving	aant	bedrag
3	240270	Dekker Perilexstekker met kabel zwart Zwart	1	
				
4	AP260RVS	Etna Schouwkap 60 cm breed, Led verlichting, afzuigcapaciteit van 190 tot 350 m3/h * Energieklasse D * * Aansluitwaarde 155 Watt * RVS116	1	
				
5	REC10	Etna Koolstoffilter	1	
				
6	VW549M	Etna Vaatwasser (60 cm breed), volledig geïntegreerd, energielabel E, zilvergrijs bedieningspaneel, deur-op-deur montage, 12 couverts, geluidsniveau 49 dB(A), geluidsklasse C, 5 programma's, energieverbruik ecoprogramma (100 cycli) 92 kWh, waterverbruik ecoprogramma 11 liter, uitgestelde start 3-6-9 uur, drogen met restwarmte, halve belading (handmatig), elektronische aquastop, overloopbeveiliging * Energieklasse E * * Aansluitwaarde 2.1 kW * zilvergrijs86.5	1	
				
7	240325	Dekker Wasmachinebeluchtungskraan 1/2"	1	
				
8	170011	Franke Spazio 1, ruimtebesparende afvoerset voor 1 afvoer	1	
				
9	MK81145C	Doeco Kraan doeco 81145 chroom Chroom	1	
				

Referentie 30100763  
 23 oktober 2023



no	code	artikel omschrijving	aant	bedrag
10	250383	Dekker Filterstopkranen set universeel geschikt voor 12 en 15 mm	1	



Totaal inclusief montage:	€	3.500,00 +
B.T.W. 21 %:	€	735,00 +
Totaal te betalen (inclusief montage):	€	<u>4.235,00</u>

**Algemeen:**

Door gebruik van verschillende materialen kunnen tintverschillen optreden. Dit is inherent aan het door u gekozen product. Meer informatie hierover kunt u opvragen bij uw adviseur.

Prijzen zijn inclusief verrekening van toegepaste acties/kortingen. Acties/kortingen kunnen niet worden gecombineerd.  
 Speciaal bestelde artikelen kunnen niet worden geretourneerd.

Vanwege het tekort aan specifieke grondstoffen kunnen onderdelen bij leverancier niet leverbaar zijn en kan het compleet uitleveren van uw order vertraagd worden.

Betaling particulieren: De factuur (90%) moet voldaan zijn 5 dagen voor aflevering van de keuken. Indien de factuur niet voldaan is dan kan dit betekenen dat uw keuken niet geleverd wordt. De factuur met het restant bedrag ontvangt u na levering/montage.

Van toepassing zijn de Algemene HIBIN verkoop- en leveringsvoorwaarden bouw- en afbouwmaterialen, zoals deze op 17 oktober 2003 onder het nummer 145/2003 zijn gedeponneerd bij de Arrondissementsrechtbank te Amsterdam door de Vereniging van Handelaren in Bouwmaterialen in Nederland (HIBIN). Op transacties met consumenten zijn de Algemene consumenten voorwaarden verkoop en levering bouw- en afbouwmaterialen en uitvoering van werkzaamheden van toepassing. Indien de tekst van de voor van kracht zijnde voorwaarden niet in uw bezit is, zijn wij desgevraagd bereid u een exemplaar op kosten toe te zenden. De toepasselijkheid van andere algemene voorwaarden wordt uitdrukkelijk van de hand gewezen. In deze offerte kan een prijsindexatie zijn opgenomen.